

Nyílt öletpályázat

a Budapest Főváros XII. kerület Hegyvidék Anna-réti miséző-, emlékhely
konceptiótervére

Budapest, 2019.01.15.

Dr. Domokos Illés
Chamisso
Árnyékos

60.
R *Is*

Nyílt ötletpályázat az Anna-réti miséző-, emlékhely ötletpályázat:

- Helyszíneként a Szent Anna-kápolna közvetlen szomszédságában található fákkal, árkokkal és gyalogúttal körbehatárolt területet javasoljuk. A pályázati kiírás után, a XII. kerületi önkormányzat szervezésében megvalósult bejárás során a két, javasolt helyszín egyike volt ez. A bejárásról elhangzottak szerint ez a helyszín kevésbé kerülhet átfedésbe a síelők által használni kívánt területtel. Egy frissen elkészült földmérési kutatás szerint ez a helyszín megegyezhet az 1944. október 3-án jóváhagyott területtel.

(A- Szakmai vélemény és a terület térképen jelzett pontos behatárolását mellékeljük)

Az általunk ajánlott ötlet egyik alapgondolata, hogy a szabadtéri miséző - emlékhely, egy esetleges későbbi, (ilyen irányú) döntés esetén a kápolnaépítés irányába folytatható lehessen.

(B- Egy ilyen irányú, távlati elképzelésről szabadkézi rajzokat mellékeljük.)

Ennek jelentősége egyelőre annyiban állhat, hogy az általunk javasolt miséző- és emlékhely ötletének tervét ezzel is igyekeztünk összhangba helyezni.

- A szabadtéri, miséző- és emlékhely ötletünk terve:

(C - Szabadkézi - és szakrajzokat mellékelünk.)

1. Az alapok: egy kisméretű kápolna alapvonalát követik

2. Építmények:

a. Tetővel ellátott miséző hely, a tető alatt szabadtéri oltárral

b. Harangtorony

Az elmúlt évben egy harangöntőműhelyben magánfelajánlásból elkészült egy kisméretű harang, amelyet az adományozó egy szintén elkészült hordozható harangállvány használatával együtt, a Szent Anna kápolna előtti miséken való időszakos használatra ajánlott fel. A miséző- és emlékhely kialakítása során talán lehetőség nyílhat a kis harang állandó elhelyezésére is. Az általunk benyújtott ötlet tervei erre a lehetőségre is kitérnek.

(D - A harang méreteit és a szakmai leírásokat mellékeljük.)

c. A települések által adományozott, feliratos kövek elhelyezése:

A feliratos kövek elhelyezése, a régi templomrom hatását keltve, kiemelik az emlékhely gondolatát.

d. Szűzanya szobor, melyet az emlékhely keleti oldalán helyeztünk el

- Anyagszükséglet:

Fal – és kör alapzat: anyaga vasbeton, a, 15 m vastagságú, lépcső magassága 0,17 m, beton C 25/30

Harangtorony: a harangtorony 1,65x1,65x 7 m, 4 db faoszlopon nyugszik, ezek mérete 0,15x 0,15 m, 4 db beton oszloptartó vassal van beillesztve az aljzatba, András kereszt fogja össze az oszlopokat. Külön létra a harang fel és leszereléséhez

Kupola és oszlopai: 7 m átmérőjű, 3 m magas faszerkezetű kupola, hódfarkú zsindellyel befedve, 9db faoszlop 0,15x0,15x 3m, ugyanannyi betonoszlop tartóval.
Oltár: csiszolatlan kőből, 2x 1x 0,95 m .

(10502)

Nyílt ötletpályázat
a Budapest Főváros, XII. kerület hegyvidék
Anna-réti, miséző-, emlékhely koncepciótervére
HELYSZÍNRAJZ

M=1:200



Vetület: EOV

Alapszint: BALTI

Magassági kiindulópont:
FÜMI GNSS hálózat adatai szolgáltatása: virtuális referenciapont.

Magassági kiindulópont:
21001: B476,613m, csap, Bp., XII. Eötvös-Konkoly Tege út találkozásánál,
a volt "Vöröskereszt Elsősegélynyújtó Állomása", ÉNy-i falában.
Ellenőrzés: 2100111 tárcsa (1cm-en belüli eltéréssel).


Tájolás: 2016.02.25. napkeltére)

Jelmagyarázat:


- ◉ felmérési alappont (kőbenbom)
- ◉ 1100 felmérési alappont (szög)
- ◉ 1101 felmérési alappont, vagy talált (cövek)
- ◉ 1009 felmérési alappont, vagy talált (festés)
- ◉ 1003 mért pont helye
- ◉ faoszlop
- ◉ fémoszlop
- ◉ betonoszlop
- ◉ fedlap
- ◉ elosztószekrény
- ◉ telefon szekrény
- kerítés
- épület
- burkolat
- földmunka (árok, rézsút)
- részvény
- ◉ fa 50cm fölött
- ◉ fa 50cm
- ◉ fa 50cm alatt
- ◉ cövek (terepen talált, meglévő)

— földrészlet határ
— alrészlet határ
(10502) helyrajzi szám

Készült: 2019.01.15.

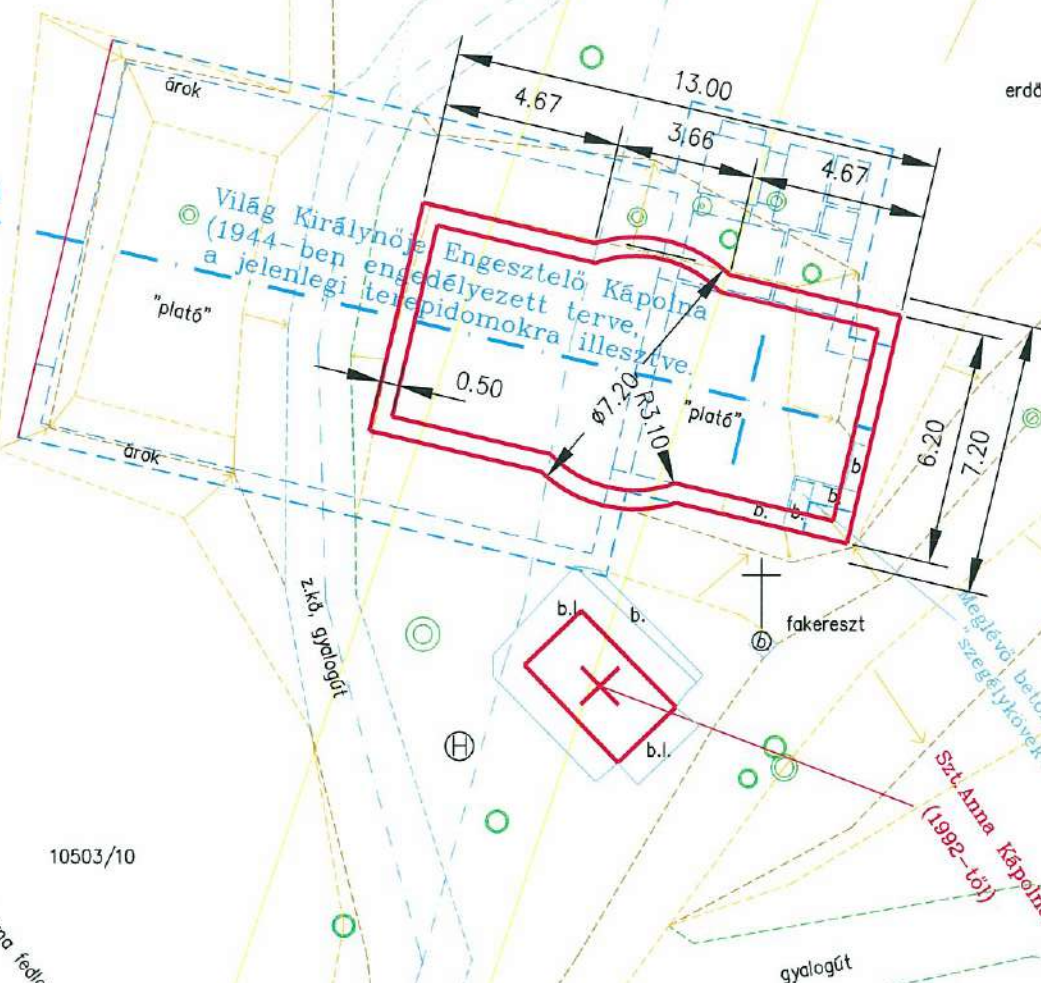


BUDAPEST FŐVÁROS XII. KERÜLET ANNA-RÉTI MISEZŐ-, EMLÉKHELY ÖTLETTERVE
ALAPRAJZ M = 1:100

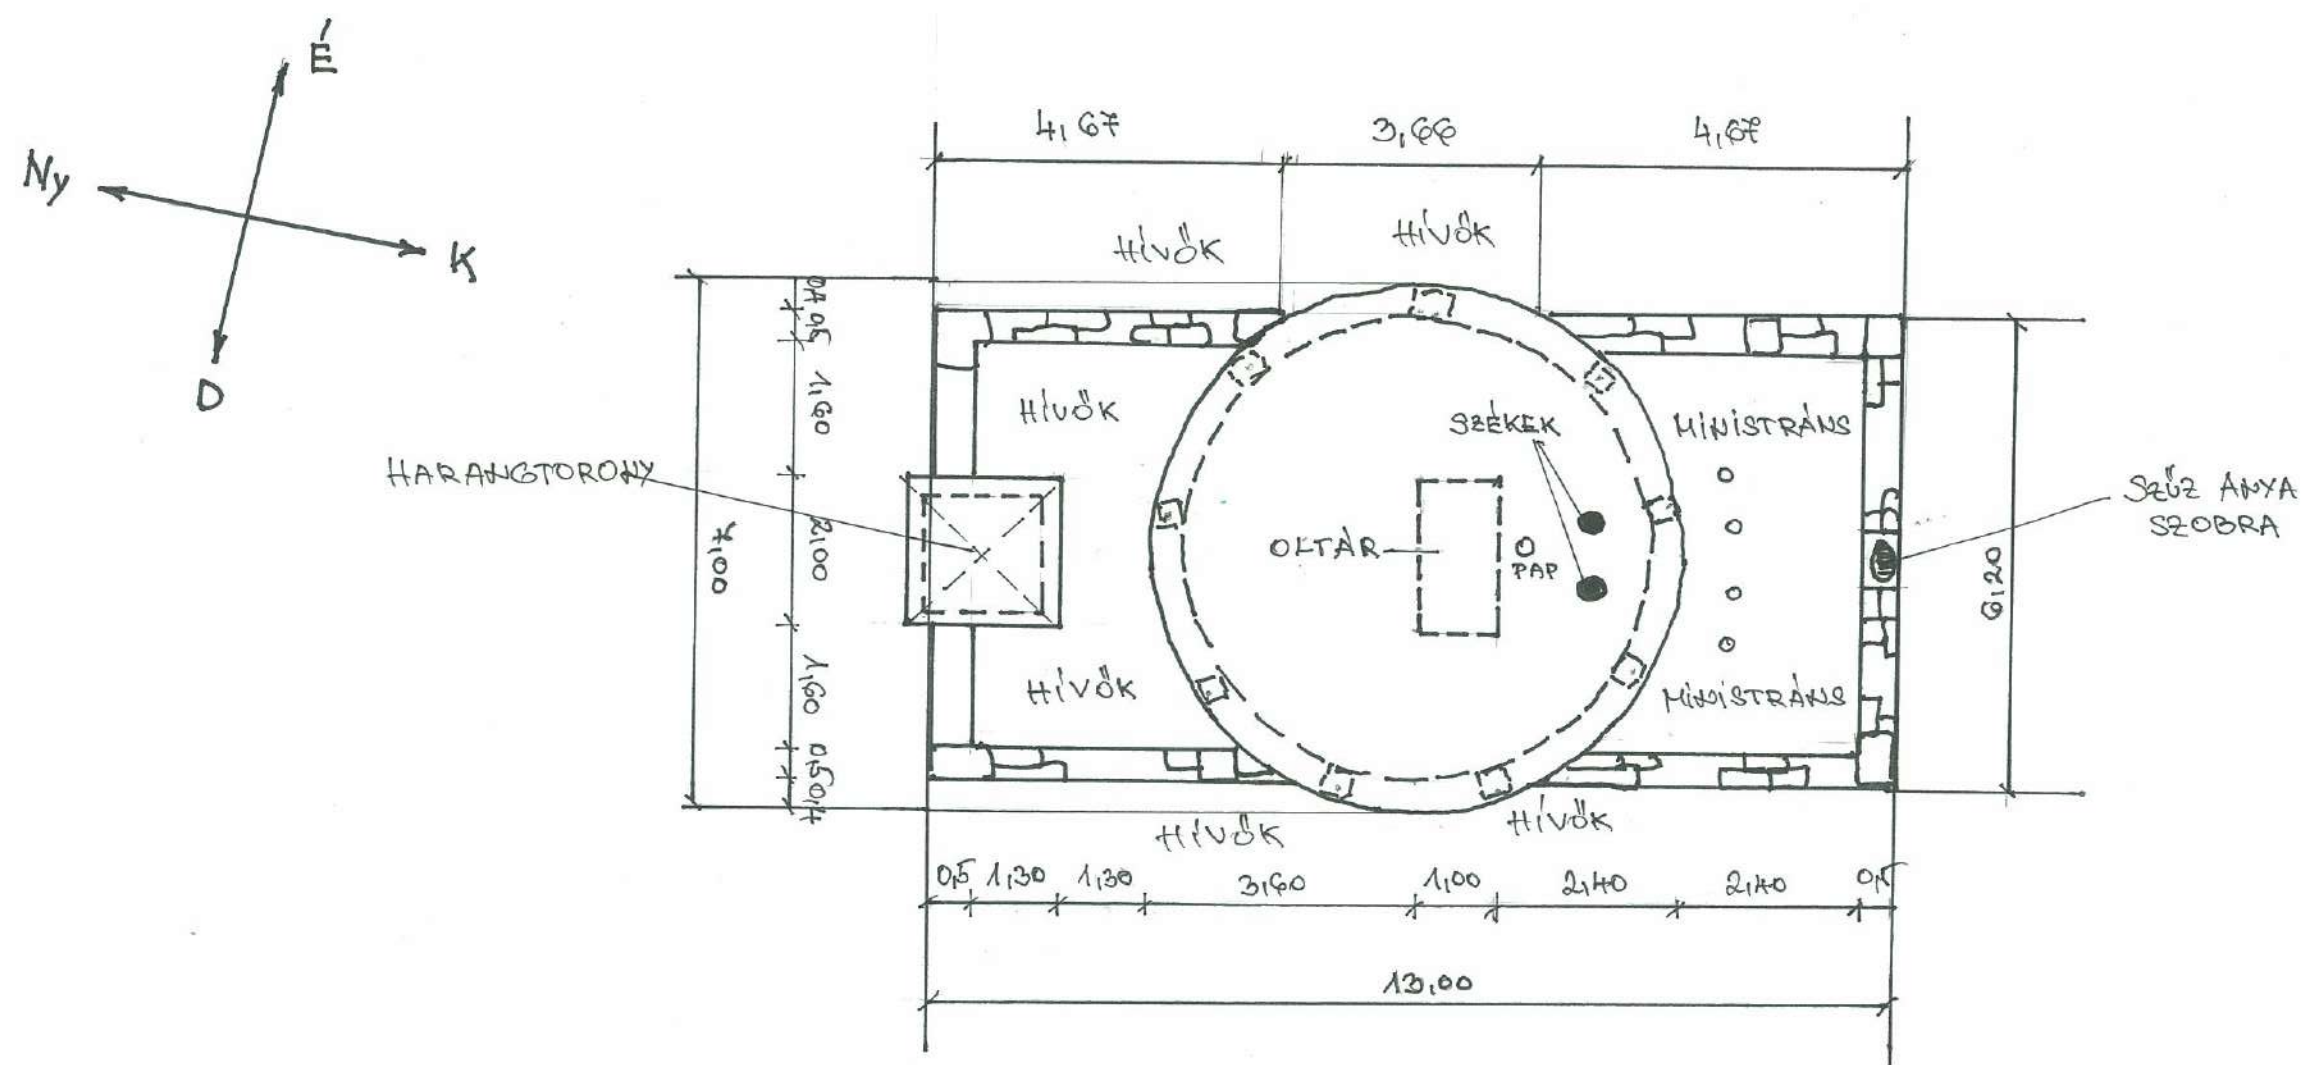


BUDAPEST FŐVÁROS XII. KERÜLET ANNA-RÉTI MŰSZÓ-, EMLÉKHELY ÖTLETTERVE

OLDALNÉZET M = 1:100

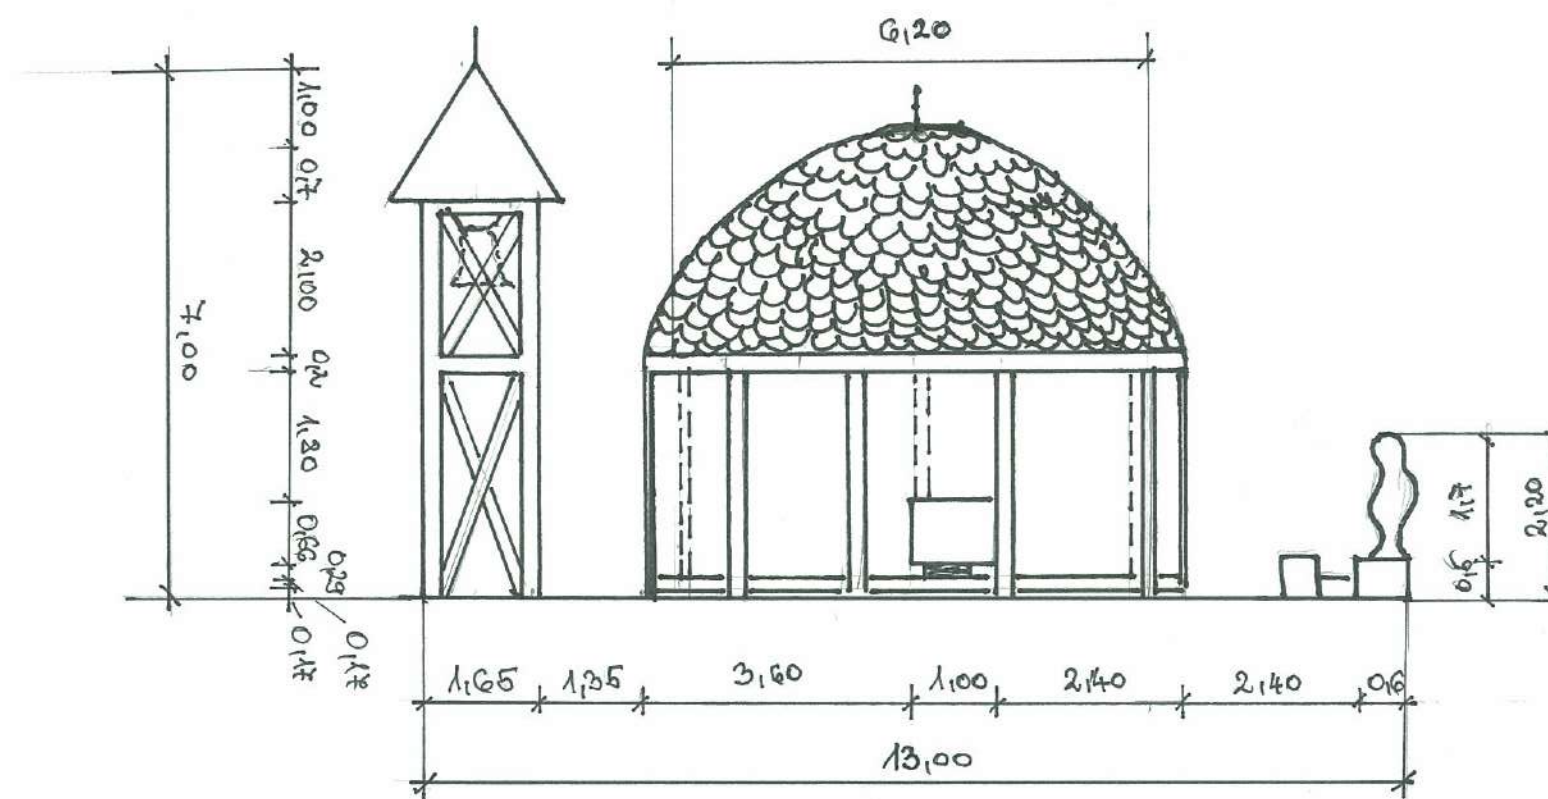


BUDAPEST FŐVÁROS XII. KERÜLET ANNA-RÉTI MISEZŐ-, EMLÉKHELY ÖTLETTERVE


ELŐLVÉZET $M = 1:100$

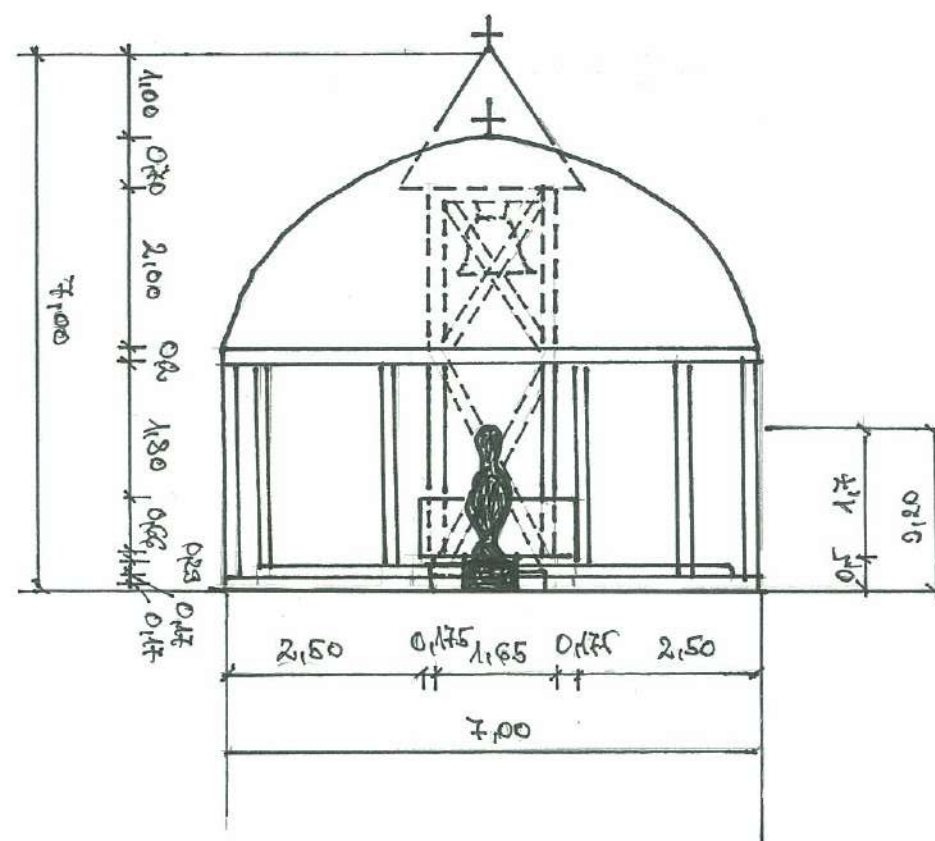


Az ANNA-RÉTI MISÉZŐ-, EMLÉKHELY SZABADTÉRI KÉZI VÁZLATA I.

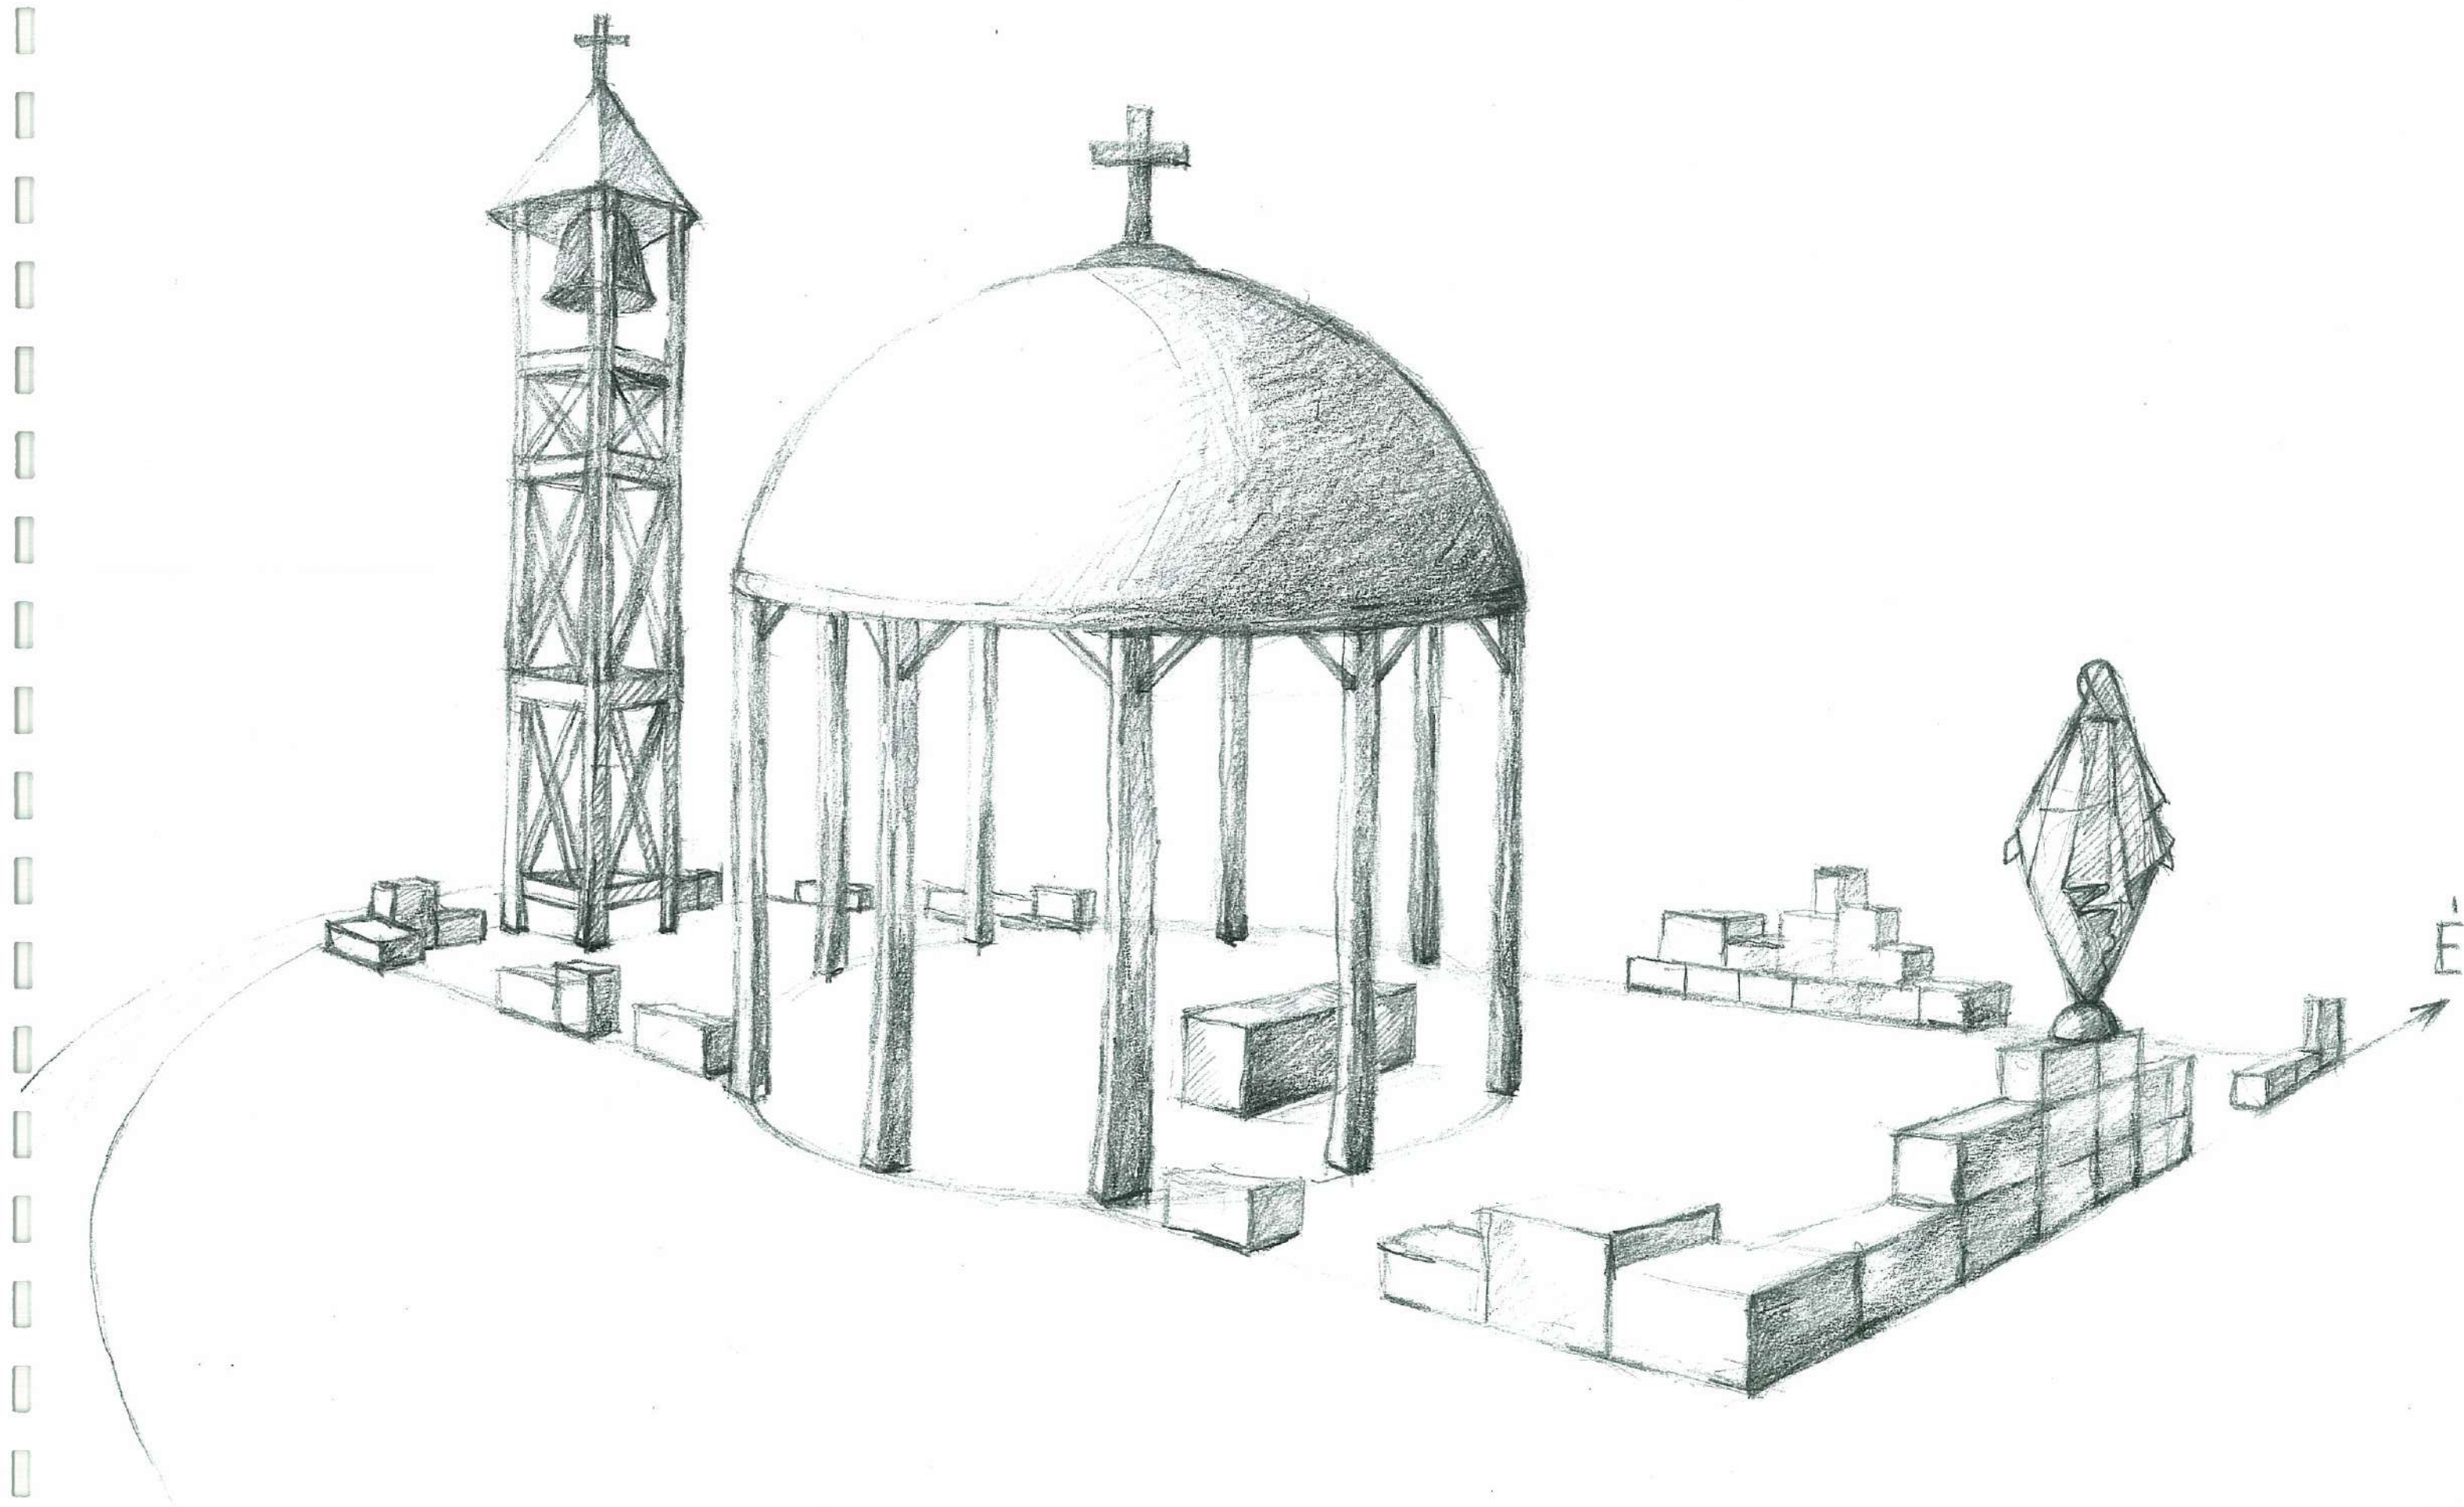

AZ ANNA-RÉTI MISEZŐ-, EMLÉKHELY SZABADTÉRI KÉZI VÁZLATA II.

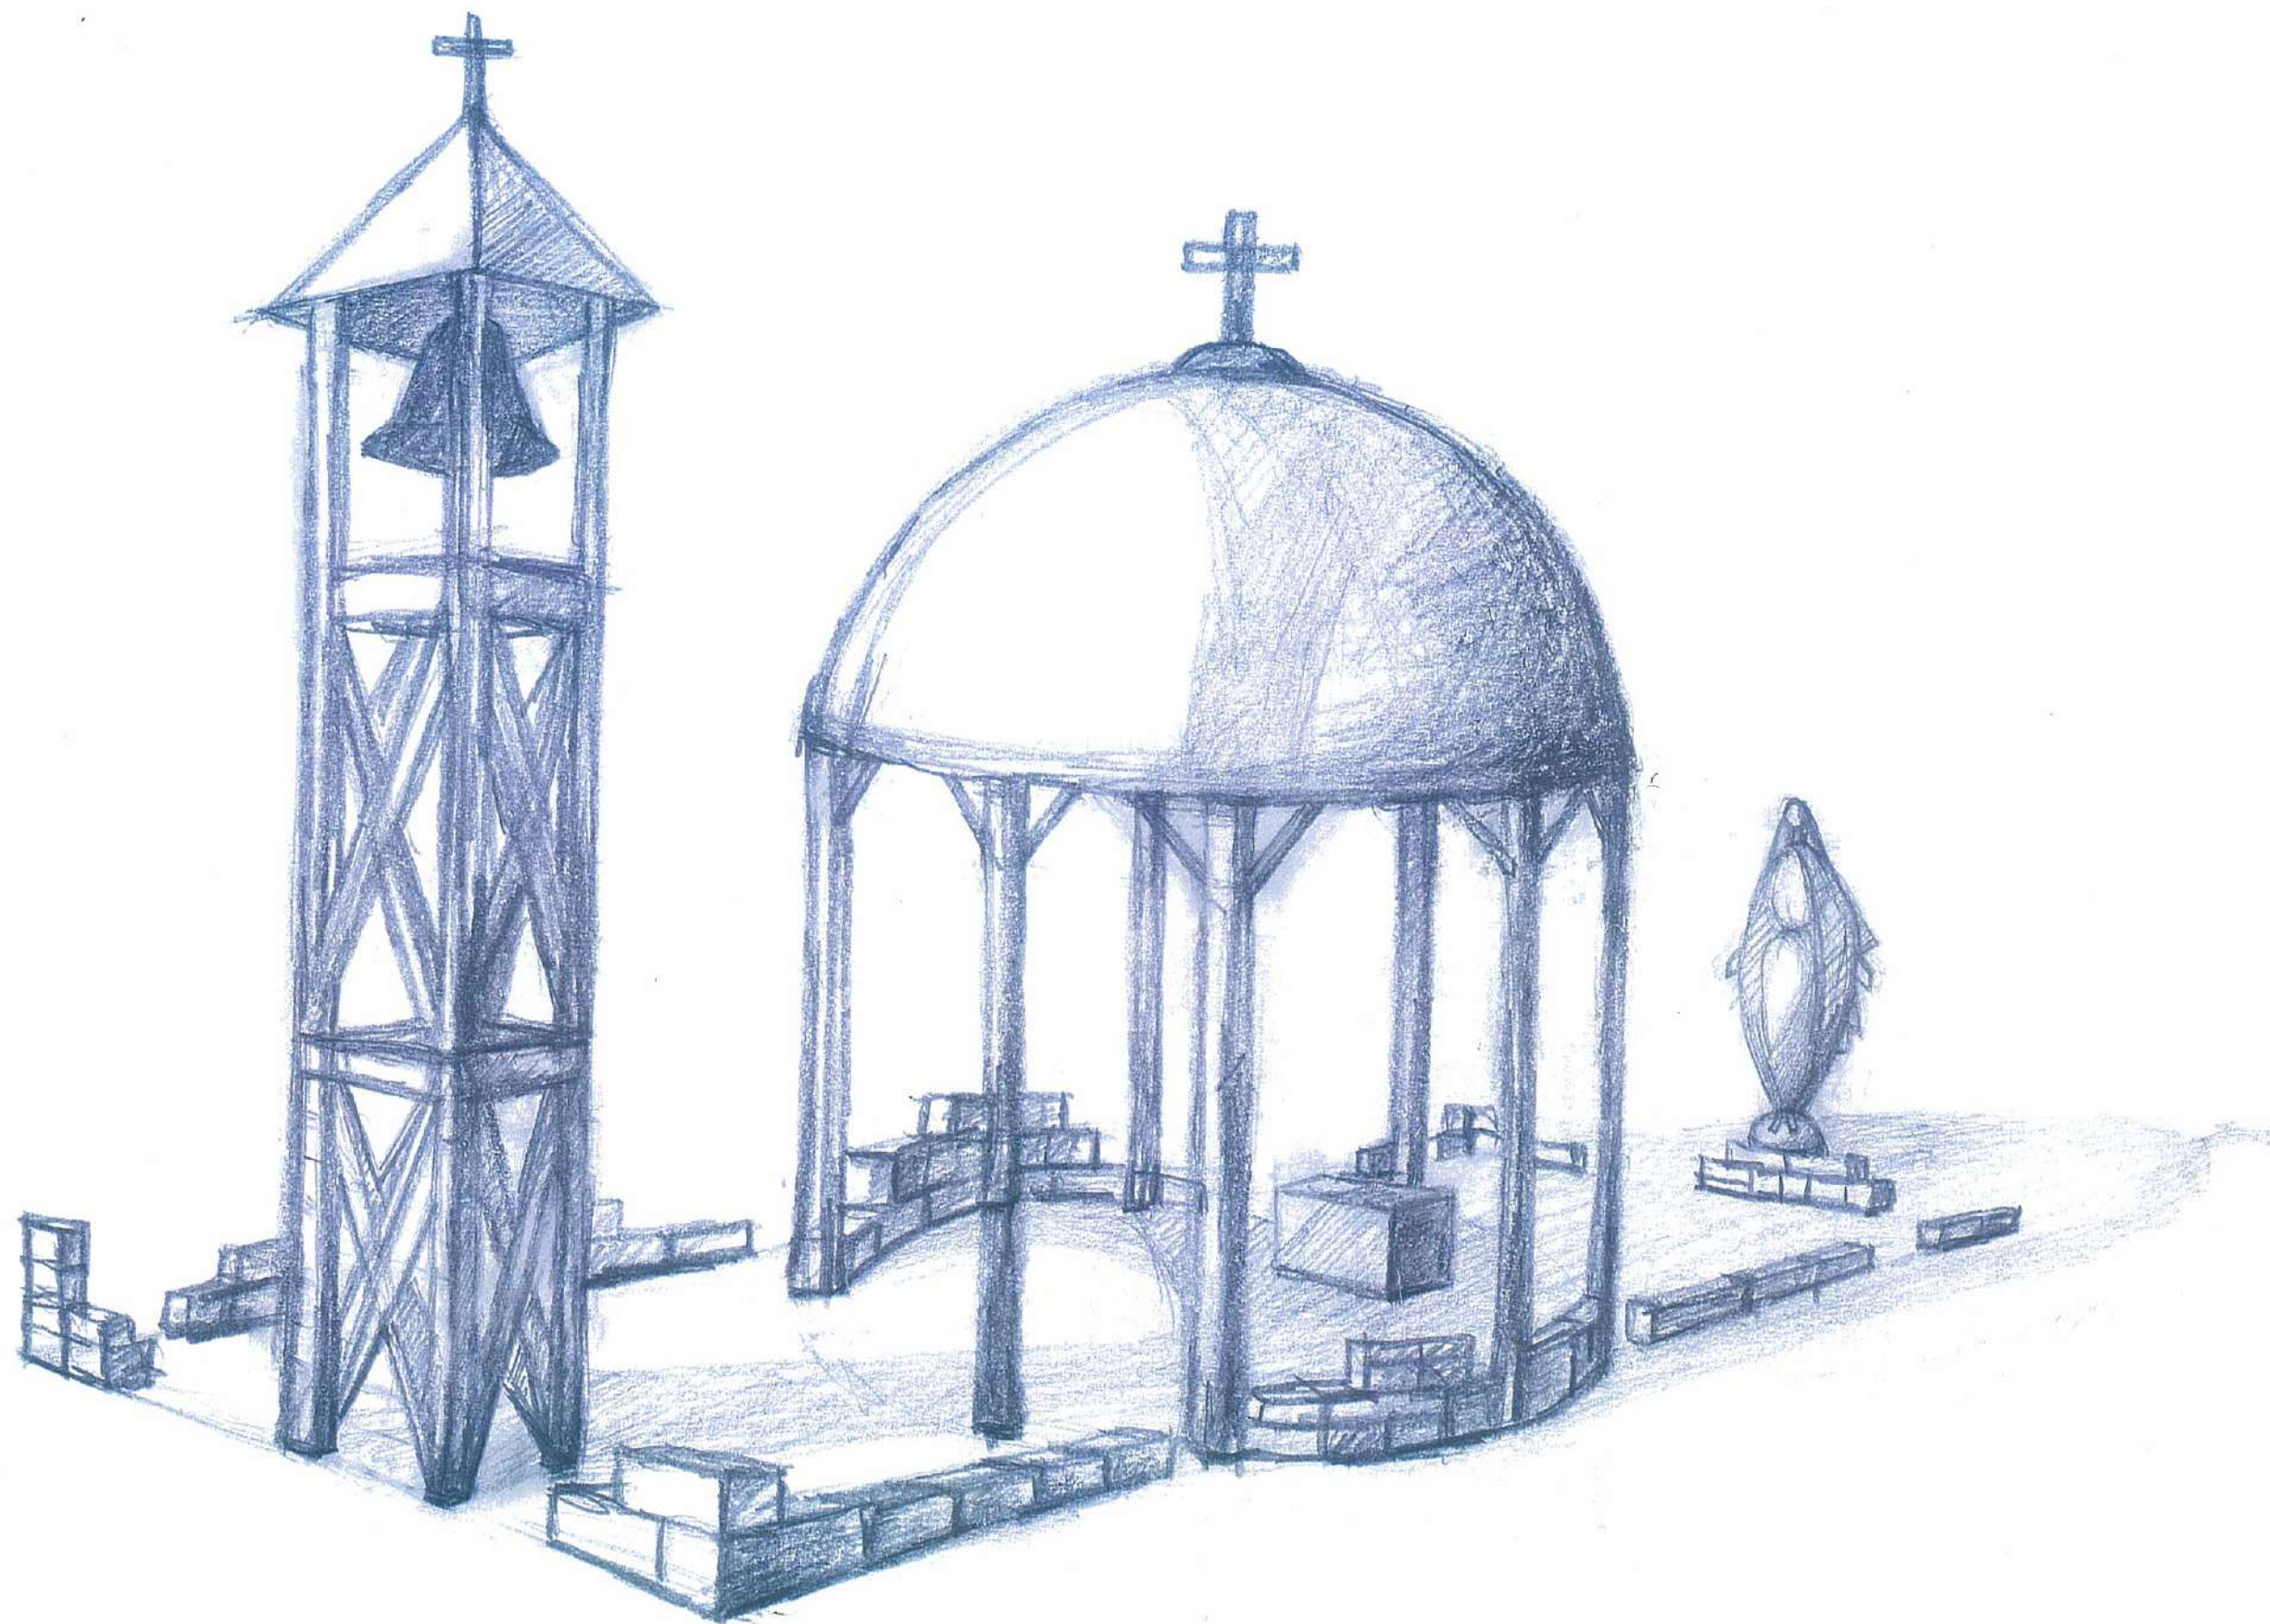

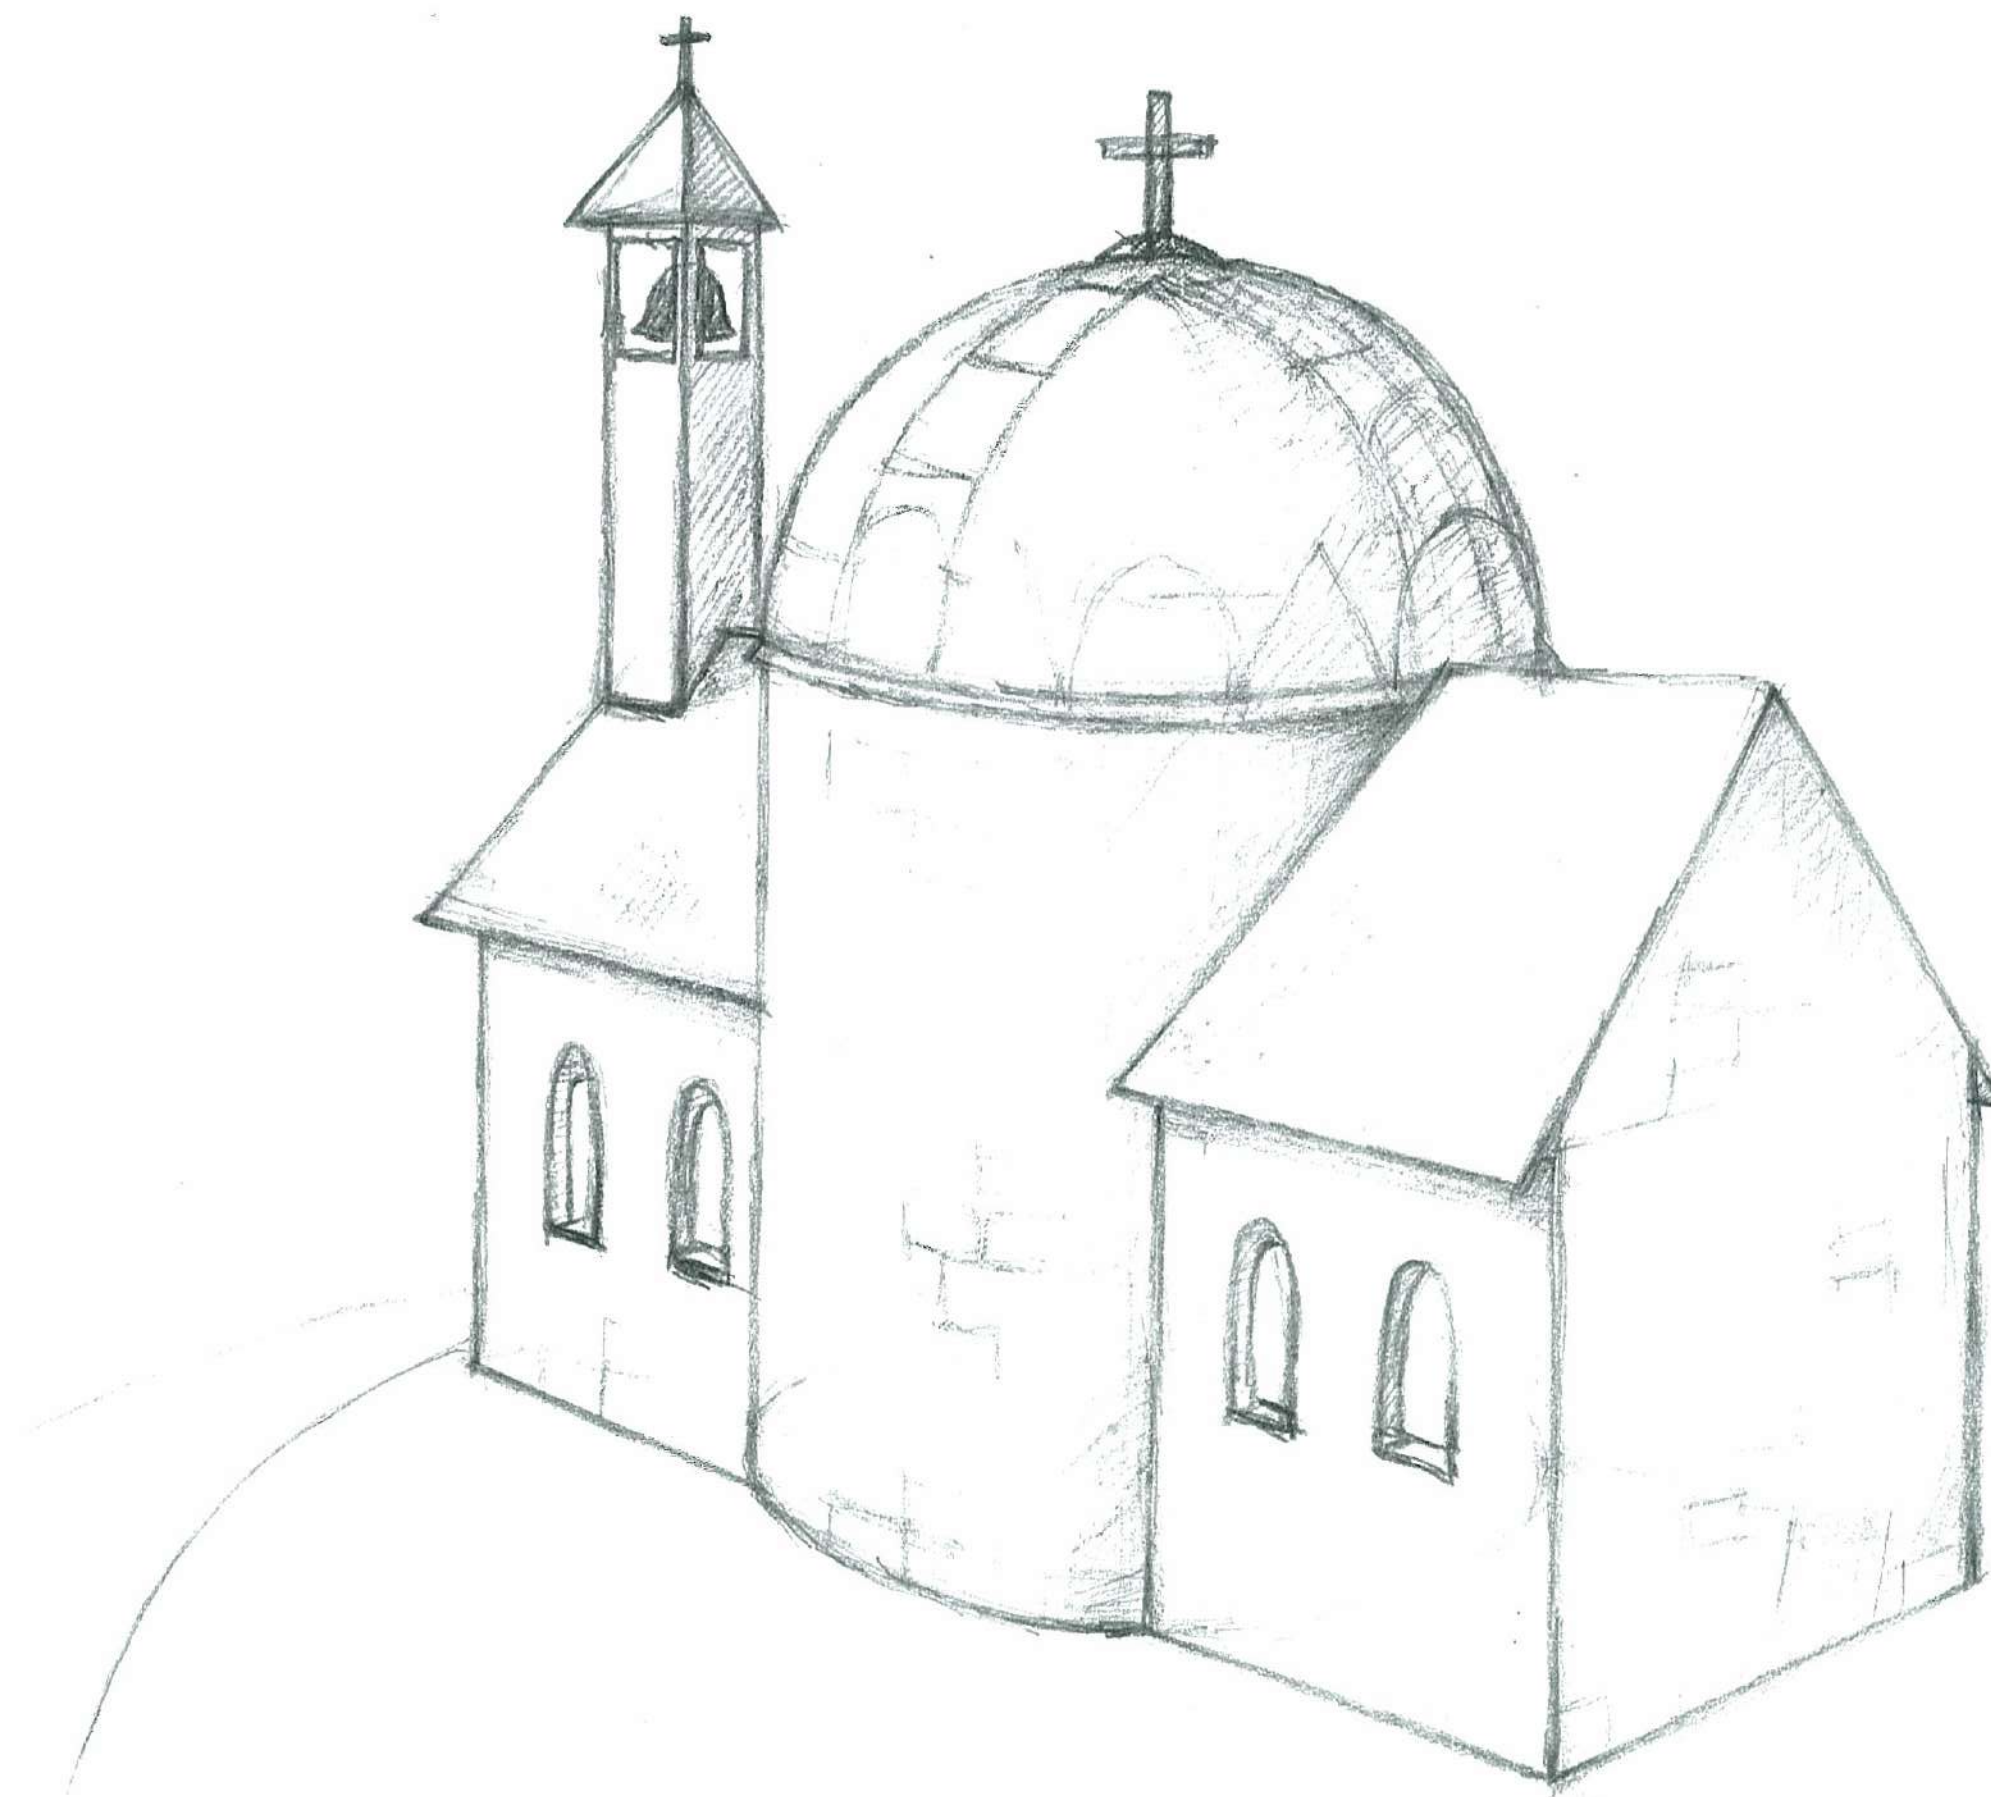

AZ 1944-ES KÁPOLNA ALAP ÉS AZ ÚJ BUKLÉKHELY TERÜLETÉN A KÉSŐBBIEKBEN
FELÉPÍTHETŐ KÁPOLNA EGY ÖTLETÉNEK SZABADTÉRI RAJZA

Nyílt ötletpályázat

a Budapest Főváros, XII. kerület Hegyvidék Anna-réti, miséző-, emlékhely koncepciótervére
(továbbiakban, rajzfeliratainkban „Anna-réti, miséző-, emlékhely ötletpályázat”)

A Világ Királynője Engesztelő Kápolna építési helyének tisztázása

Ennek a pályamunkának alapvető kérdése az elődeink által elkezdett munka folytatása, melynek részét képezi a miséző-, emlékhelynek a kápolna alapjain rőténő megépítése. A kápolna helyéről a köztudatban nincs megfelelő, egyértelmű információ, emiatt szükséges tisztázni azt. Jelen esetben a rövid terjedelemből, szűkített dokumentációt mutatunk be.

Terepbejárás:

1. helyszínen az 1992-ben (Salamin család által) újjáépített Szent Anna kápolna található meg a gesztenyefasorban, a mélyút-horhos átmeneténél. Tőle néhány m-re É-ra, egy fakereszt és egy épített „plató”. A „plató” K-i végében 50-55cm x min. 1.2m-es beton „szegélykövek”, a Ny-i végét pedig egy árok adja a rézsűs domboldalon. A „plató”-ban 1, és az É-i szélén, néhány fa (40 cm alattiak). D-re a mélyutat az elágazásánál, mondhatnánk a végénél, kb. 7m hosszan, forrásvízi, vagy az idő vasfogával régóta mérkőző mészkövekkel szegélyezve találjuk. Ezek a kövek nem azonos minőségűek, faközönként változnak.
2. helyszínen, a terület É-i részén egy 6 juharfából (a pályázati kiírásban itt gesztenyefák szerepelnek) álló facsoportot találunk, egy láthatólag (terepviszonyokból és a földfelszín anyagából) egyértelmű feltöltött területen. Korábbi térképekből látható, hogy ez a terület szántó és rét volt, síkabb és egyenletesebb lejtéssel.
3. helyszínen, a terület DK-i részén egy fakeresztet és egy eltört faoszlopot találhatunk.

A hely megtalálásához felhasznált dokumentumok:

- I. földmérési nyilvántartási térképi adatbázis 2013. 06. 12-i hatályos állapota.
- II. a kérdéses területről felmérési helyszínrajzot (továbbiakban: FHSzR) készítettünk, építmények, burkolatok, fák (átmérővel és fajtával) csatornafedlapok, földutak, földmunka felvételével, a földmérési nyilvántartási térképi adatbázis 2013. 06. 12-i hatályos állapotának feltüntetésével. Ezt a FHSzR-t a további helyszínrajzok alapjaként használtuk fel.
- III. egy 1941-es légi fénykép (HM HIM Hadtörténelmi Levéltár: 59724), melyen a Szent Anna kápolna és (mivel lombmentes időszakban készült) a fák, esetleges mesterséges tereptárgyak jól láthatóak, nem takartak.
- IV. egy 1951-es légi fénykép (HM Zrínyi Térképészeti és Kommunikációs Szolgáltató Közhasznú Nonprofit Kft: L-34-15-A-c, 1951-68-28), melyen sajnos épületek nem láthatóak, viszont lombmentes időszakban készült, így a fák, esetleges mesterséges tereptárgyak jól láthatóak, nem takartak. (FHSzR, HM ZRINYI, L-34-15-A-c, 1951-68-28)
- V. Időrendi összeállítás, lényeges részletek a Budapest Főváros Levéltárból (továbbiakban: B.F.L.) kikért (a B.F.L. által összegyűjtött) Világ Királynője Engesztelő Kápolna építési engedélyeztetési folyamatáról (IV_1409_c_2052_1944_III).

Megállapítások, következtetések:

-Az 1941-es légifotón (FHSzR, HM. 1941-es légifotó) a régi Szent Anna kápolna még állt, jól azonosítható (pontos helyének azonosítását már elvégeztük, dokumentáltuk, de nem jelen munka tárgya). Látható, a kápolna előtti részen, kicsit ÉK-re, a növényzet „kopása”, a használatra utalóan. Más terepidom, munkálat, használat nem vehető ki. Az 1. helyszínen még lombos fák láthatóak.

-Az 1951-es légifotón (FHSzR, HM ZRINYI, L-34-15-A-c, 1951-68-28) az 1. helyszínen a Szent Anna kápolna (sem más, álló épület) nem azonosítható be. Fa nem látható az alapterületén, feltételezhető hogy e kápolna, vagy romjainak árnyékát látjuk a berajzolt kontúr fölött É-ra. De ez annyira bizonytalan, hogy addigra már valószínű, hogy le is rombolták. Fölötte látható viszont egy kb. 20-25mx10m-es földmunkával járó, Ny-i oldalán szabályos téglalap, K-i oldalán elmosódó, összetettebb alaprajzú építkezés nyoma. Ezt a FHSzR-ra illetve, látható, hogy a ma is meglévő „plató”-val egyezőséget mutat.

A 2. helyszínen viszont az 1941-es légifotóhoz képest látható 6db fiatal fa, mely a felmérés alapján a ma látható juharfákkal azonosítható (a helyük mindenképp). Itt építkezésre utaló nyom nem látható.

A 3. helyszínen nem látható változás.

- A B.F.L.-ból kikért HU_BFL_IV_1409_c_2052_1944_III_4 számú "A BUDAPEST-JÁNOSHEGYI ÚT MELLETTI SZT ANNA KÁPOLNA KÖRNYEZETÉNEK HELYSZÍNRAJZA (ENGESZTELŐ-KÁPOLNA ELHELYEZÉSE) BUDAPEST 1943.AUGUSZTUS POLGÁRMESTERI III. ÜGYOSZT." feliratú helyszínrajzot a FHSzR-ra illetve látható, hogy a „plató” a „Kisegítő Kápolna Egyesület Svábhegyi Helyi Bizottsága, Világ Királynője Engesztelő Kápolna Bizottság” pecsétjével ellátott pirossal bekeretezett, 8x15m-es kápolna rajzát tartalmazó helyszínre esik.

- A további vizsgálatként, a B.F.L.-ból kikért (IV_1409_c_2052_1944_III), Világ Királynője Engesztelő Kápolna építési engedélyeztetési folyamatát dokumentáló, anyagot dolgoztuk fel időrendben, szövegeket idézhetővé téve. Ennek vonatkozó fontosabb részletei:

1. Időrendi összeállítás a Budapest Főváros Levéltárból kikért Világ Királynője Engesztelő Kápolna építési engedélyeztetési folyamatáról. Időszak: 1944-1945
1944. augusztus hó 9-én keltezett Kisegítő Kápolna Egyesület Svábhegyi Helyi Bizottsága által a Budapest székesfőváros polgármesterének címzett levél. Iktatás: Budapest székesfőváros polgármestere 338.837 Ér. 1944.aug.16. III. ügyosztály
Tartalma kivonatolva:
 - „Kisegítő Kápolna Egyesület Svábhegyi Helyi Bizottsága, Világ Királynője Engesztelő Kápolna Bizottság” képviseletében az egyesület a polgármestertől kéri
 - a mellékelt térképen megjelölt területnek az egyesület számára való átengedését kápolnaépítés céljára. (Megj.: a levélben hivatkozott mellékelt térkép feltehetően a szintén a levéltárban kiadott helyszínrajz)
 - valamint az építkezés azonnali megkezdésének engedélyezését
 - azzal, hogy a terület a Székesfőváros Községének tulajdona maradjon, a felépült kápolnát pedig a Székesfőváros Községének birtokába kerül. A pasztorálást a világi papság végzi.
 - A terv szerinti építési költség cc.200.000 pengő, melyből már 100.000 pengőn felüli összeg áll rendelkezésre.
2. Serédi Jusztinián Bíboros hercegprímás esztergomi érsek levele Öfensége dr. Vitéz Ferenc József királyi herceg számára, keltezés: 1944. szeptember 8. Levél száma: 7129/1944, Iktatva: Budapest székesfőváros polgármestere 381255 érkezett: 1944. szeptember 13.
 - S.J. A levél elején hivatkozik egy folyó hó 4-én keltezett levélre. Egyben közli, hogy a svábhegyi engesztelő kápolna építésének tervét, egyidejűleg Molnár apát egyházi elnökhöz intézett 7129/1944 számú iratával engedélyezte. Az eddig gyűjtött összeg 126.000 pengő. A zárt szentély, fedett de oldalt nyitott hajó egyelőre tervbe vett építésével kapcsolatban, szeretné a hajó alapjának a megépítését is szorgalmazni.
 - A levél második oldala: iktatás - Budapest székesfőváros polgármestere 381255 érkezett: 1944. szeptember 13. Feljegyzés: 333837/944-III. R.u. Sürgös! A 379.163/1944-IV. Szám alatt megküldött előzményekre való hivatkozással tárgyat megküldjük Dörre Endre tanácsnok úrnak. Budapest 1944. szeptember 12. A polgármesteri IV. ügyosztály tanácsnok. (Megj.: a 379.163/1944-IV sz. hivatkozási szám csak ezen a levélen szerepel, a Levéltár által kiadott iratokban nem találtunk ezen a számon jegyzett papírlapot.)
3. Budapest székesfőváros polgármestere – Előadói ív. Keltezés: 1944. szeptember 12. Kiadóra érkezett: 1944. szeptember 19. Iktatási számok: 333.837/1944-III. Együttal intézett számok: 381255/1944-IV. Sürgös! Tárgya: A XII. ker. Jánoshegyi út melletti erdőterületen tervezett engesztelő kápolna ügye. A polgármester helyett kiadta az alpolgármester. 1944. szeptember 12-ei keltezéssel, a Fővárosi Közmunkák Tanácsának, melyben a Tanács előzetes állásfoglalását kéri, a tájképet befolyásoló építési ügyben, a helyszínrajzon piros ceruzával körülhatárolt területen épülendő kápolna ügyében. A „Kisegítő Kápolna Egyesület Svábhegyi Helyi Bizottsága, Világ Királynője Engesztelő Kápolna Bizottság” képviselői a XII. ker. Jánoshegyi út mellett levő Szent Anna kápolna közelében kápolna építése céljára terület átengedését kéri. „Az elgondolás szerint csak a szentély és a sekrestye helyiség létesülne falazattal, a hívek befogadására szolgáló hajó oszlopokra állított nyitott fedél lenne. Mielőtt a terület átengedése, az építés- és fenntartáshoz való hozzájárulás kérdésében döntenék, a kérelmet megküldöm, mert fontosnak vélem ebben a tájképet befolyásoló építési ügyben a Tanács előzetes állásfoglalását megismerni.”

4. 1944. szeptember 15. Péntek. Nemzeti Ujság 5. oldala:
„A katolikus hívek figyelmébe! Főmagasságu dr. Serédi Jusztinián, Magyarország biboros hercegprímása engedélyt adott a magyar engesztelés templomának, a Magyarok Nagyasszonya Világkirálynéja engesztelő templomnak felépítéséhez. Az első kapavágást 1944. szeptember 16-án délután végzi Őfensége dr. József Ferenc főherceg. Ez alkalommal kilenc gyermekével egy-egy téglát helyez el. Felkérjük a magyar Haza sorsát szíven viselő katolikus közönséget, hogy ezen a felemelő ünnepségen minél nagyobb számban jelenjen meg. Találkozás a fogaskerekű vasút Széchenyi -hegyi végállomásánál szeptember 16-án délután fél 4 órakor. A RENDEZŐSÉG”
5. 1944. október 3. Fővárosi Közmunkák Tanácsa állásfoglalásának elkészülte, melyben a Tanács az ügyet elbírálván hozzájárulását adja a kápolnának a helyszínrajzon megjelölt helyen való építéséhez a következő feltétellel: hogy a tájék képének biztosítása végett, s hogy a kápolna a táj jellegét ne bontsa meg, a végrehajtásnál a Tanács által láttamozott tervek legyenek irányadók. Iktatás: azonnal Budapest Székesfőváros Polgármestere Érke.: 1944.okt.4. 338224 sz. III. ügyosztály Kézszel felvezetve: 333837/44
6. 1944. október 5. Érkezve: 1944. október 6. Iktatás: 338.224/1944.- III. ü.-o. Együttal intézett számok: 333837/1944. Előadó ív, melyben a polgármester rendeletéből a jegyző – mielőtt kiadná az építési engedélyt - a M.Kir.Ipari Anyaghivatal nyilatkozatát kéri, hogy az építendő részére szükséges anyag kiutalható lesz-e. Tárgy: a XII. ker. Jánoshegyi út melletti erdőterületen tervezett engesztelő kápolna
7. 1944. október 12. keltezésű, M.KIR.IPARI Anyaghivatal nyilatkozata a Polgármester Úrnak. Tárgy: Tárgy: A XII. ker. Jánoshegyi út melletti erdőterületen tervezett engesztelő kápolna építése. Hiv.sz: 338.224/1944.
- az építkezés céljaira anyag rendelkezésre bocsátása nem biztosítható.
8. 338.878/1944-III. ELŐSZÁMOK: 338.224/1944-III. 379.253/1944-IV. 333.837/1944-III. 381.255/1944-IV. Budapest székesfőváros polgármestere Előadói ív. Tárgy: Kisegítő Kápolna Egyesület Svábhegyi Helyi Bizottsága kérvénye a XII. kerületben, a Jánoshegyi úton fekvő 10.501/1 új helyrajzi számú telken tervezett „Világ Királynője Engesztelő Kápolna” építésének engedélyezése iránt. IRÁNYÍTÁS - B. alosztályba: X.17. - A. alosztályba: XI.27.
- „A m.kir. ipari anyaghivatal 1.401.458/1944-Ép.sz.átirata értelmében egyelőre nem engedélyezhető, az anyaggazdálkodási helyzet megjavulásáig függőben kell tartani, kérelmezőt erről értesíteni kell. Megjegyzendő, hogy az engedély részletes letárgyalása előtt hivatalos helyszínrajzot ~~3 példányban~~ szabályszerűen kitöltve, a környezetben, saját és szomszédos telkeken álló és tervezett beépítés feltüntetésével, valamint a fal és fedélszerkezet szilárdsági ellenőrzését, ~~végül a telekkel való rendelkezés jogának igazolását csatolni kell,~~ végül a szennyvízelvezetés és ~~esetleg~~ a végrehajtandó szintrendezés tervét három-három példányban, ezenkívül pedig a telekkel való rendelkezés jogának igazolását csatolni kell. Minthogy az anyaghivatal döntése végleges és meg nem fellebbezhető, a többi előírások az építésügyi szabályzat alapján támasztott közbenszőlő természetű követelmények, ellenük jogorvoslatnak helye nincsen.”
- „B. 1460 m3 0.20=292 % 9= 301. minthogy az engedély nem adatik meg 80% vissza 160,20. Budapest 1944. november 25. Építési előadó Koós Alosztályvezető: Palásthy. A polgármesteri III. ügyosztály: műszaki főtanácsos: Makoldy”
- „Bpest, 1945. június 4-ei keltezéssel: a polgármester rendeletéből a főjegyző feljegyzése: 338.224/44. 338.878/1944 III. el. Fél jelentkezéséig - irattárba – teendő. III. 2052/1944”

Az iratokból egyértelműen megállapíthatóak:

Serédi Jusztinián Bíboros hercegprímás esztergomi érsek iktatott levele és az 1944. szeptember 15. Péntek. Nemzeti Ujság 5. oldala, valamint itt fel nem sorolt iratok szerint: A kápolna építéséhez az egyházi vezetés hozzájárult, sőt az építkezés elkezdését szorgalmazta. Az építkezés megindításához pénzügyi háttér állt rendelkezésre. Az Ifjúság Honvédelmi Nevelésének és a Testnevelésének Országos Vezetője a pasztorálást leventelelkészekkel, őrzését és gondozását pedig a levente ifjúsággal vállalta.

Ennek tudatában, a „helyszínrajzon piros ceruzával körülhatárolt területen” a polgármester 1944. október 3.-án, a Fővárosi Közmunkák Tanácsa, hozzájárulása alapján kiadná az engedélyt az építkezésre, de az anyaghivatal, anyagkiutalásához köti. Az anyaghivatal viszont nem tudja biztosítani a szükséges anyag kiutalását az építendő részére. A polgármester emiatt, egyenlőre nem tudja engedélyezni „Világ Királynője Engesztelő Kápolna” építését. Viszont az anyaggazdálkodási helyzet megjavulásáig, csak függőben tartja, nem utasítja el. Sőt a részletes tárgyaláshoz még terveket, egyéb iratokat kérnek. A a hozzájárulások és a hajlandóság megvan! Végül 1945. június 4-ei keltezéssel, Fél jelentkezéséig irattárba helyezik (III. 2052/1944).

- Abból a tényből következtetve, hogy az 1951-es légifotón (de az 1941-esen még nem) látható, terepen ma is meglévő, földmunkával kialakított „plató” és a K-i szélén található beton „szegélykövek” a hivatkozott (HU_BFL_IV_1409_c_2052_1944_III_4) „helyszínrajzon piros ceruzával körülhatárolt területen” belül helyezkednek el, Hermány Géza aláírásával ellátott, 1943-ban tervezett, az Fkt. Mérnöki osztályán, 1944. X.3.-án, 5371/1944 Fkt. sz.-on iktatott és aláírt, „XII. KER. SVÁBHEGYEN ÉPÍTENDŐ ENGESZTELŐ KÁPOLNA TERVE” 1:100 léptékű alaprajzát (HU_BFL_IV_1409_c_2052_1944_III_5), mérethelyesen szerkesztve ráillesztettük a beton „szegélykövek”-re.

Az eredmény önmagáért beszél (FMHszr-ÖSSZEGZÉS):

A szentély 5cm-en belül illeszkedik a terepen található „szegélykövek”-re.

Az így kapott tájolás az említett hibahatáron belül, a 2016. február 25.-én „Jégtörő Mátyás” felkelő Napjának észlelt irányával egyezik, ezért erre igazítva tájoltuk a rajzokon.

A meglévő „plató” földmunkájára, az eltelt 74 évet figyelembe véve jól illeszkedik.

Az 1951-es légifotón látható földmunkára a felbontáshoz képest jól illeszkedik.

Véggkövetkeztetés:

A fentiek alapján, valószínűsítjük, hogy ha a sürgető helyzetre tekintettel, mégis elkezdték 1944.-ben az építkezést, akkor, az a hozzájárulások engedélyeknek megfelelően és ezen az 1.számú a helyszínen történt s a ma is látható terepidomok, tereptárgyak annak az eredményei.

A későbbi, 1946. januári, Mindszenty József érsek, Világ Királynője mozgalomra adott, főpásztori áldásával ellátott újabb kápolnaterv megvalósításáról, nincs műszaki szempontból bizonyító erejű információnk.

Az 1. helyszínen nem látszanak az 1946.-os terveknek megfelelő munkálatok, de kizárni sem lehet azokat, mert el is tüntethették.


A 2. helyszínen, a 6-os juharfa csoport bizonyosan 1951. előtt került telepítésre, valószínűleg 1941. után (a hivatkozott légifelvételek alapján). A terület kb. 2-3m-es feltöltést kapott, valószínűleg az 1900-as években, de közelebbi időpontja nem ismert. Az általunk a terepen talált cövek és talajfestés, egy 2013.-as talajradaros kutatás által kimutatott betonlap határai. Sajnos elég szabálytalan alakja van s nem tudni semmit a mélységéről. Ezen felül az 1946-os terveken sávalapok vannak, nem monolit betonlap. Ha a padlóburkolat aljzatbetonját mutatta ki a talajradar, akkor miért nem „láthatóak” a kontúrokra épült falszerű sávalapok. Lehetséges, hogy az ott épülő kápolna rombolásának eredménye, törmelékes anyag összetűrve (ebben az időben épült a gyermekvasút is a környéken, munkagép biztos akadt, de az távolabbról is hozhatott építési bontási anyagot). Ezek csak kérdések, amik a műszaki tartalom hiányában csak találgatást, ellentmondást szülnek!

A 3. helyszínről semmilyen műszaki információnk sincs.


A tisztánlátás érdekében érdemesnek tartjuk, egy műszakilag is jól előkészített, részletes kiértékelést is adó, jól dokumentált, 10m-es mélységig végzett, talajradaros mérés elvégzését, lehetőség szerinti feltárást, majd szintén műszaki feldolgozást! Ezután pedig a fellelhető dokumentumok, információk összevetésével egy teljes körű tanulmány összeállítását, nyilvánosság elé tárását!

Mindezek fényében készült a pályázat a fentiekben bizonyított, Világ Királynője Engesztelő Kápolna, 1944.-es építési engedélyezési helyszínére s annak a valószínűsíthetően megépült részeire.


2019.01.15.

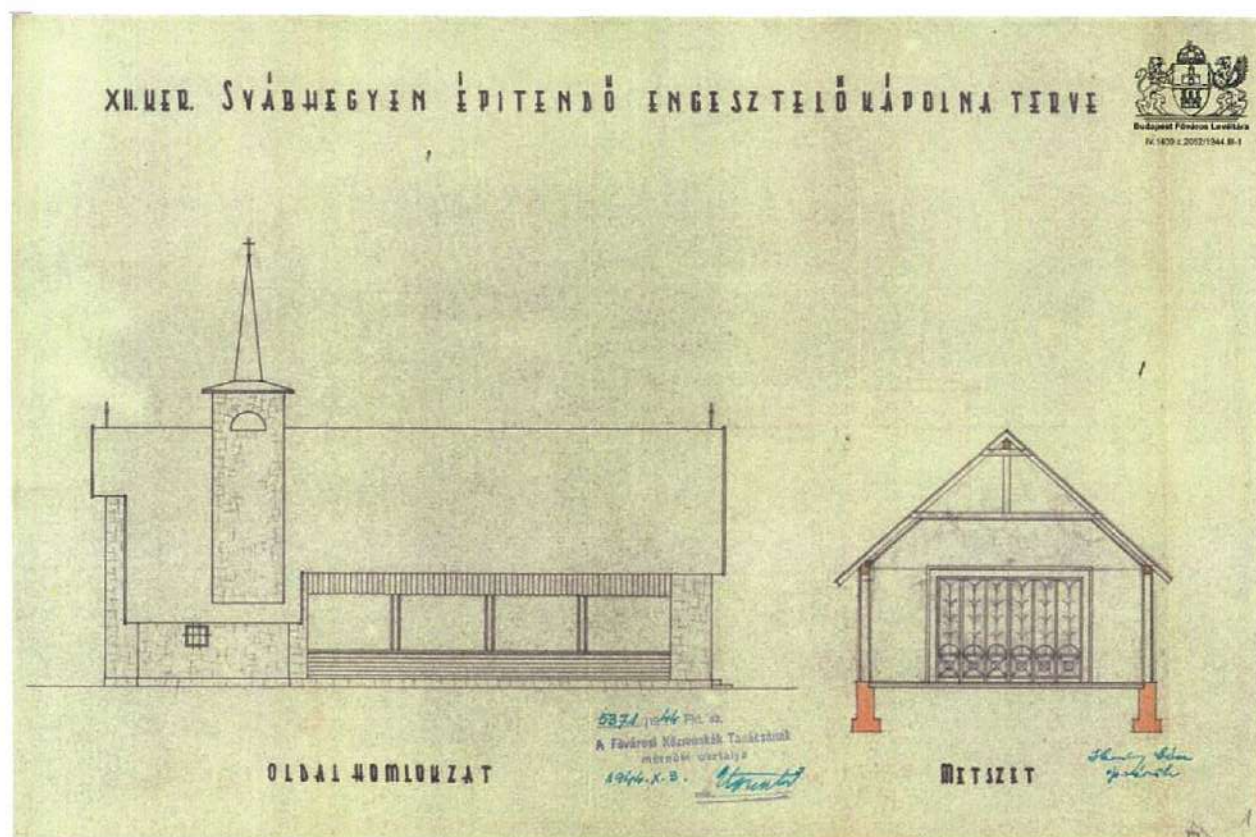


HU_BFL_IV_1409_c_2052_1944_III_1:

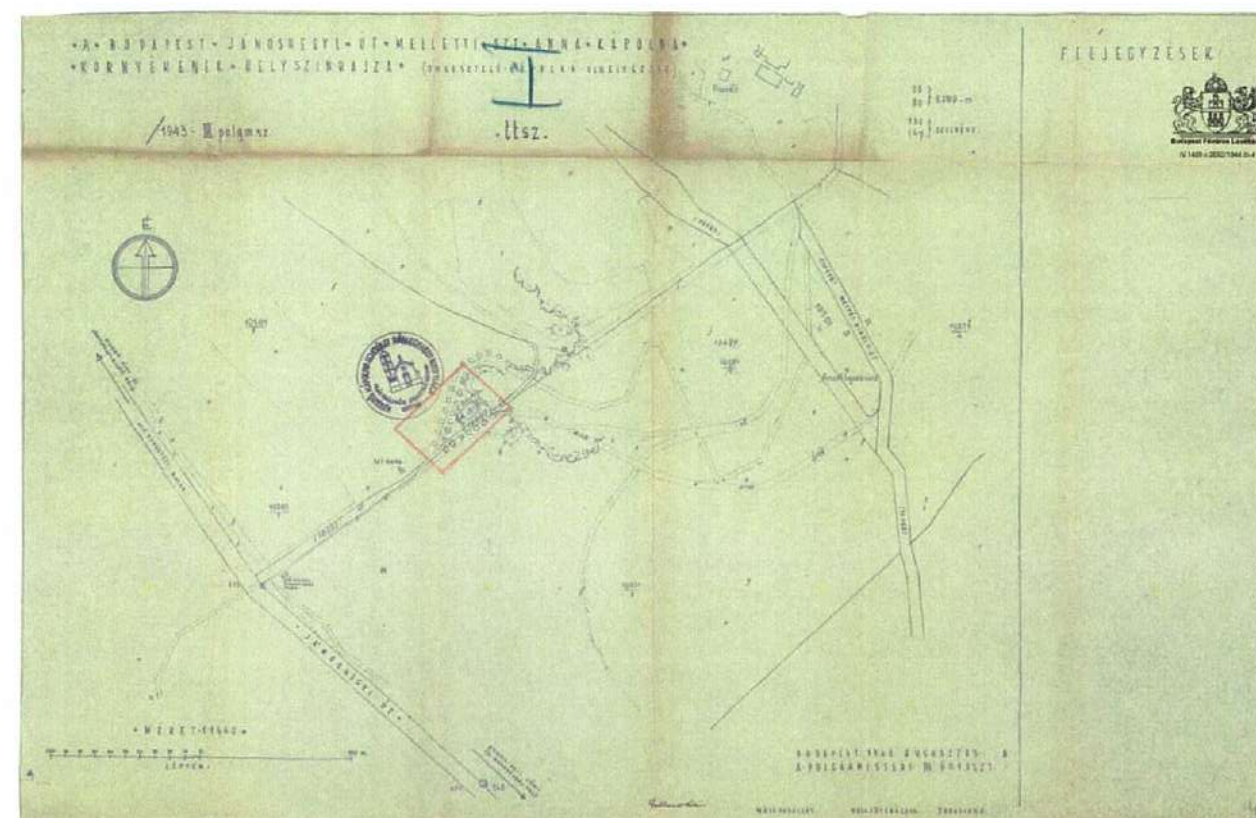

HU_BFL_IV_1409_c_2052_1944_III_4

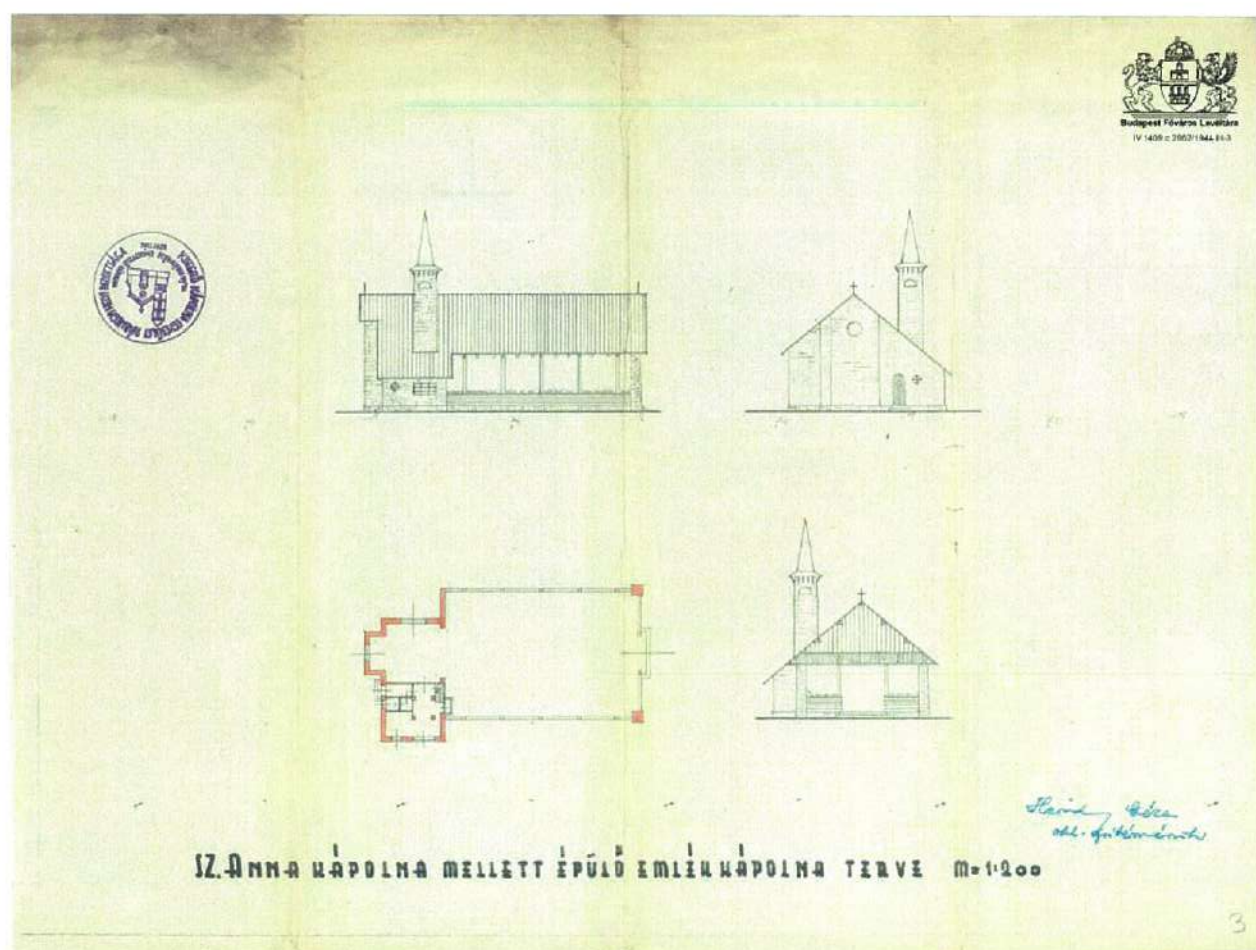

HU_BFL_IV_1409_c_2052_1944_III_3:

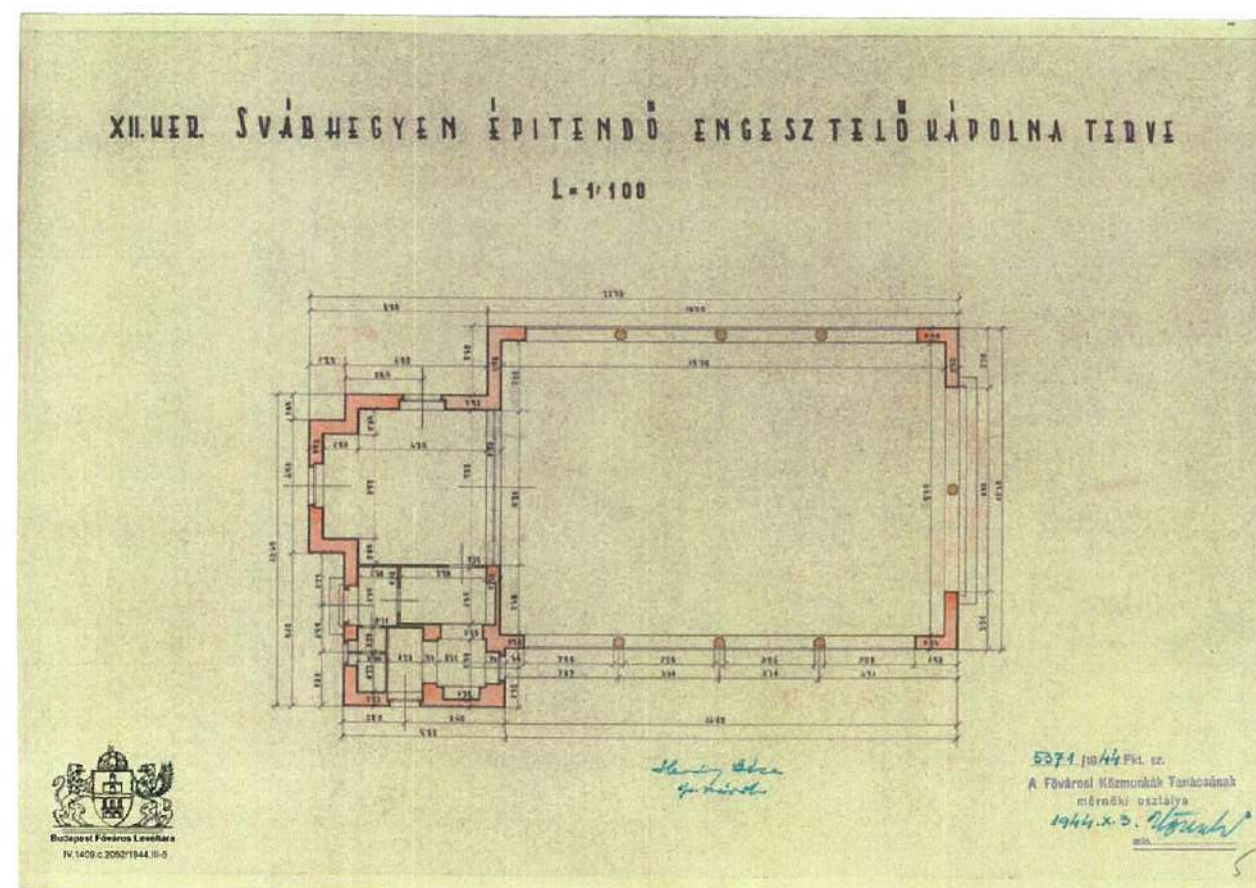


HU_BFL_IV_1409_c_2052_1944_III_5:

FELMÉRÉSI HELYSZÍNRAJZ

BUDAPEST, XII. ker.

Anna-réti, misézo-, emlékhely ötletpályázat”

MH.HIM. 1941-es légifotó

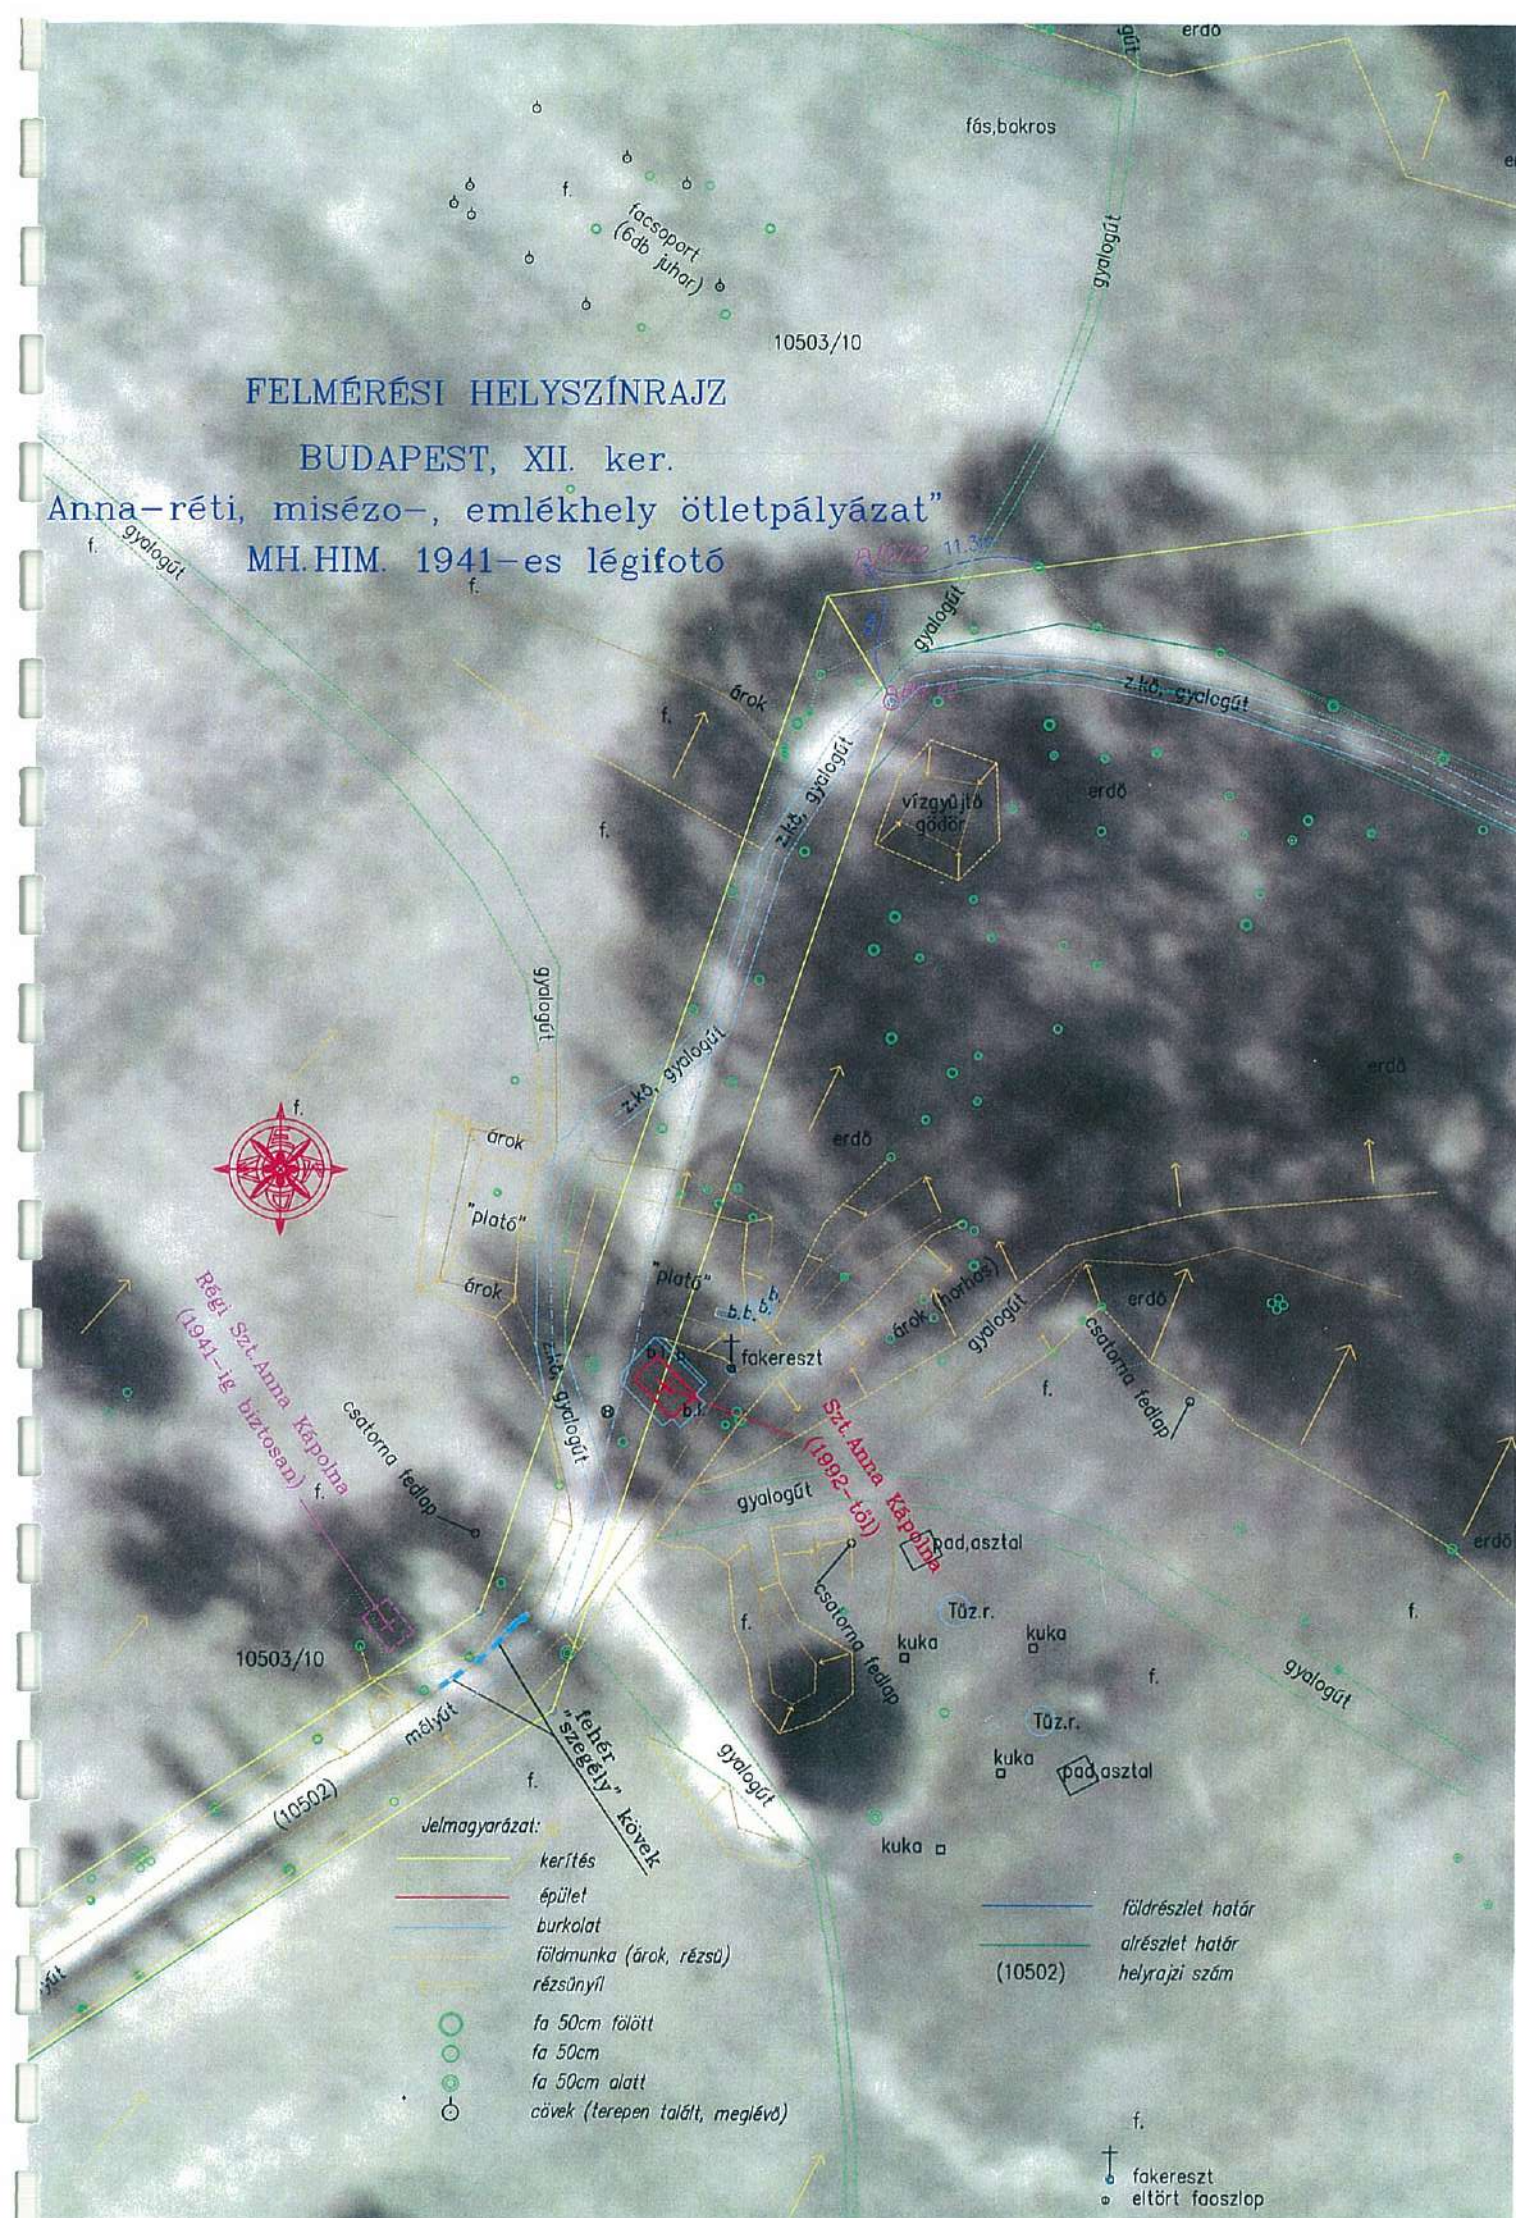


FELMÉRÉSI HELYSZÍNRAJZ

BUDAPEST, XII. ker.

"Anna-réti, misézo-, emlékhely ötletpályázat"

HM. ZRINYI,

L-34-15-A-c, 1951-68-28

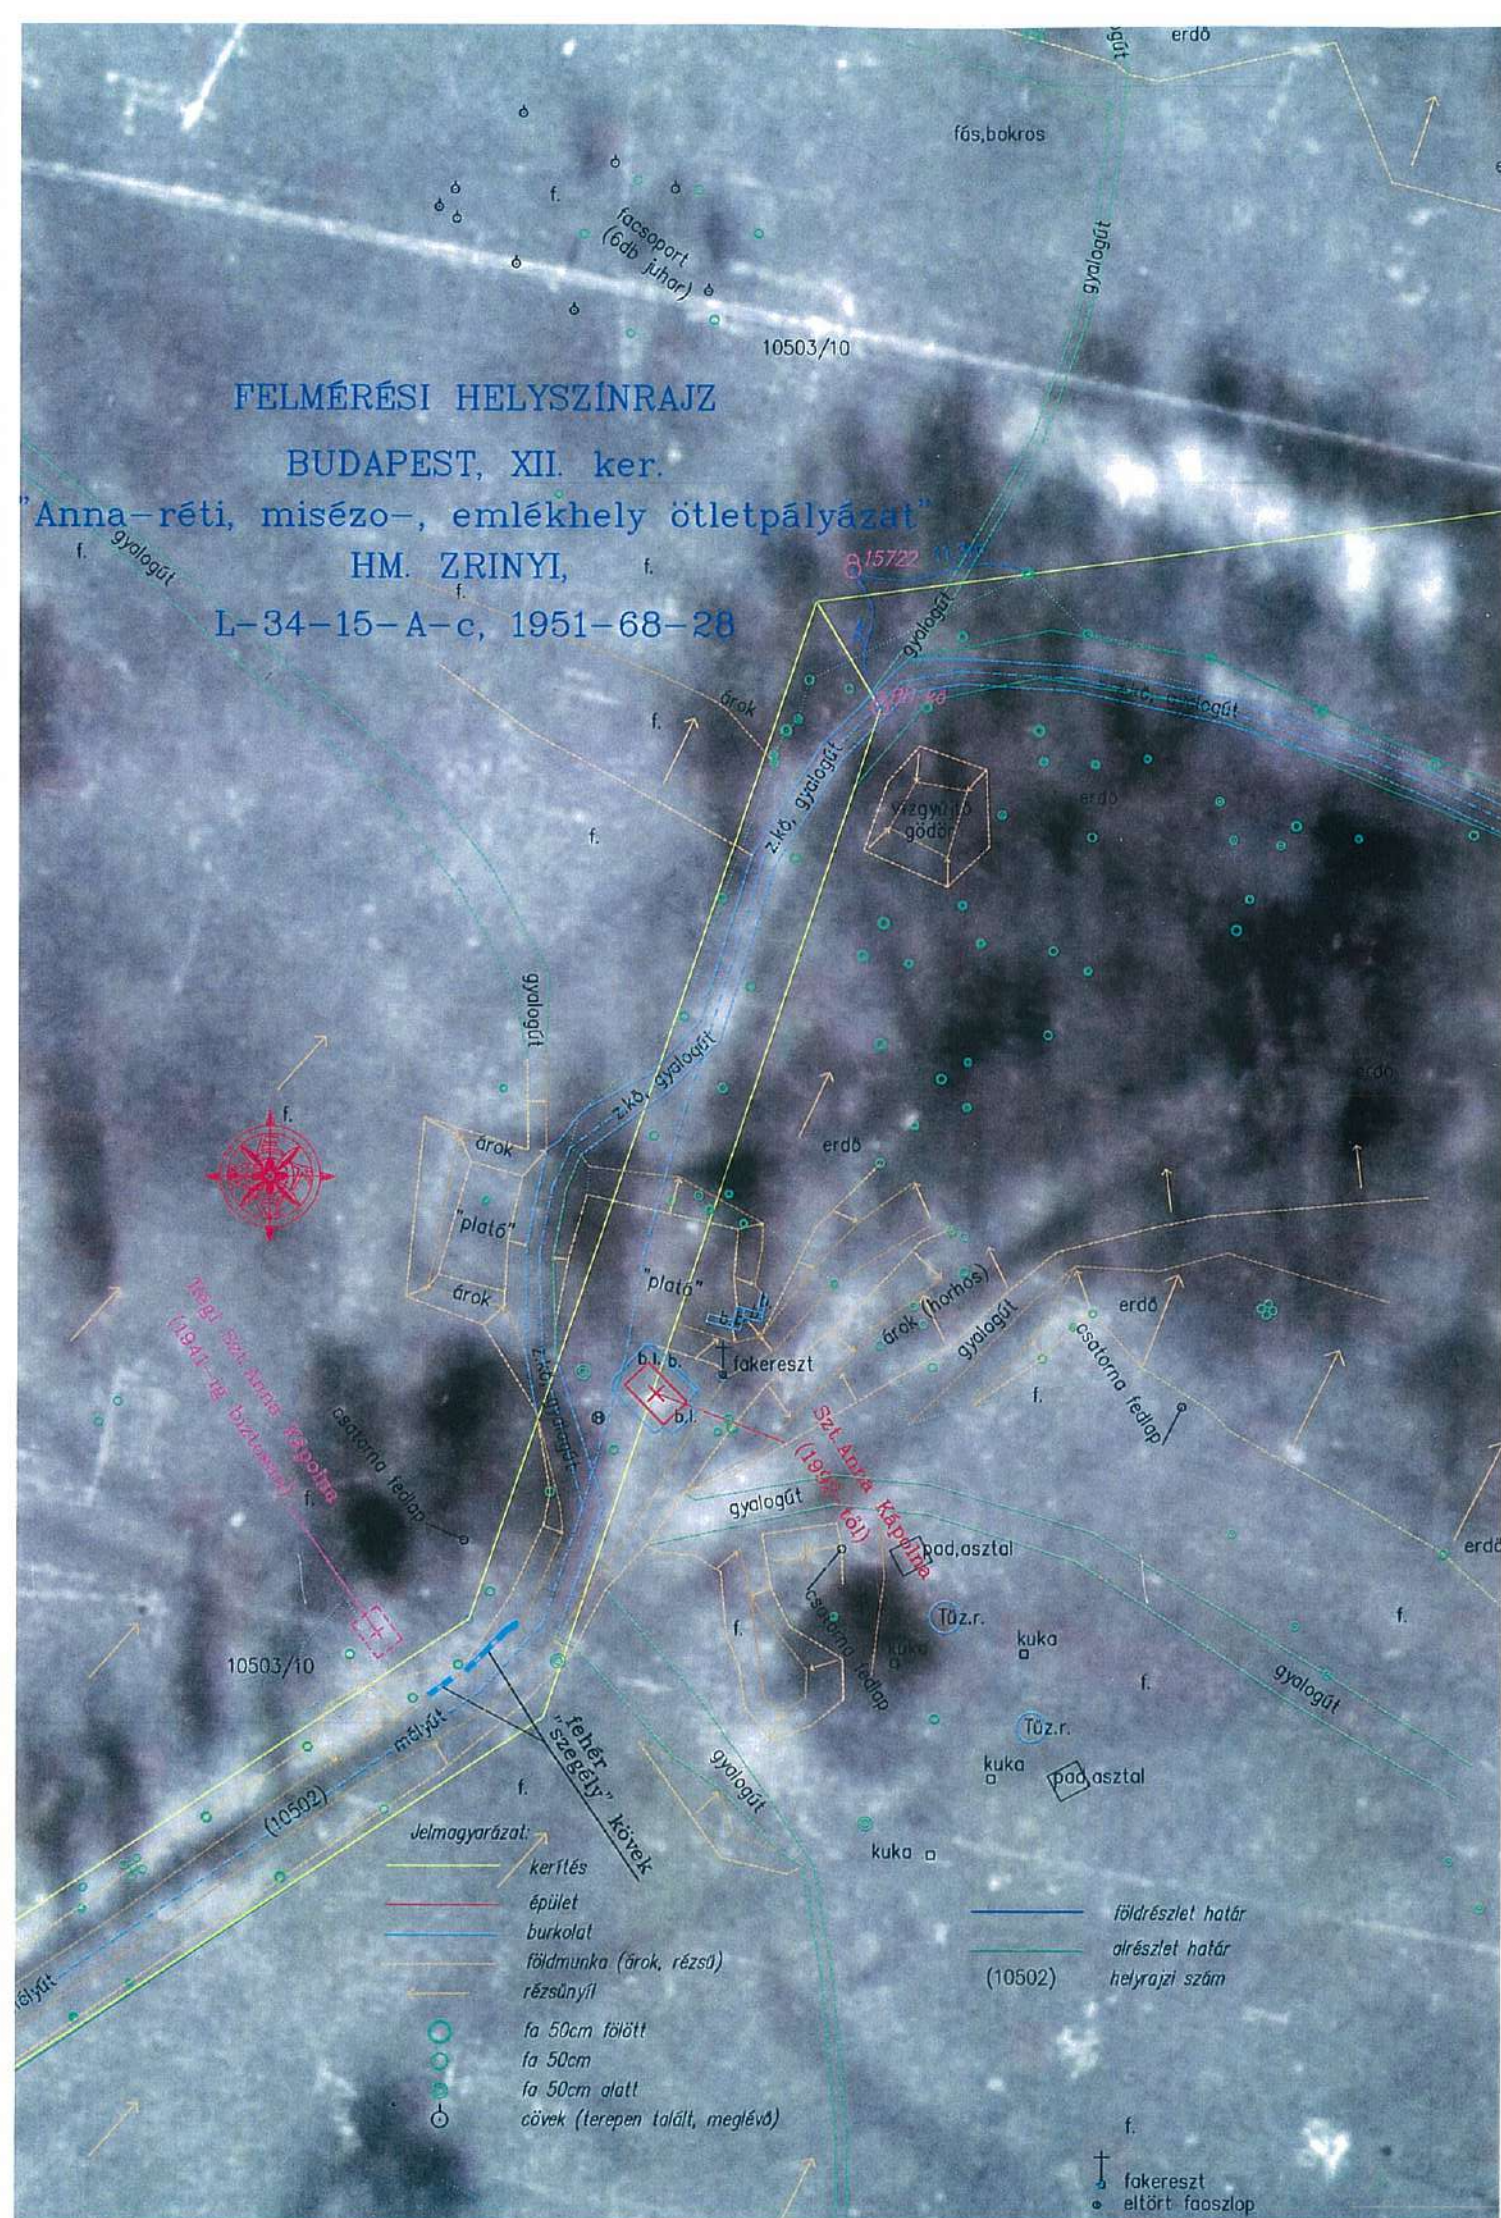

FELMÉRÉSI HELYSZÍNRAJZ

BUDAPEST, XII. ker.

"Anna-réti, miséző-, emlékhely ötletpályázat"

"A BUDAPEST-JÁNOSHEGYI ÚT MELLETTI SZT ANNA KÁPOLNA KÖRNYEZETÉNEK HELYSZÍNRAJZA

(ENGESZTELŐ-KÁPOLNA ELHELYEZÉSE)

BUDAPEST 1943.AUGUSZTUS POLGÁRMESTERI III. ÜGYOSZT

(HU_BFL_IV_1409_c_2052_1944_III_4)"

M=1:750

Vetület: EOV

Alapszint: BALTI


Magassági kiindulópont:

FOMI GNSS hálózati adatainak felhasználása: virtuális referenciapont.

Magassági kiindulópont:

21001: B476,613m, csap. Bp., XII. Eötvös-Kankaly Tege út találkozásánál, a volt "Vöröskereszt" Elősegélynyújtó Állomása", ENY-i falában.

Ellenőrzés: 21001/1 (1cm-en belüli eltéréssel).

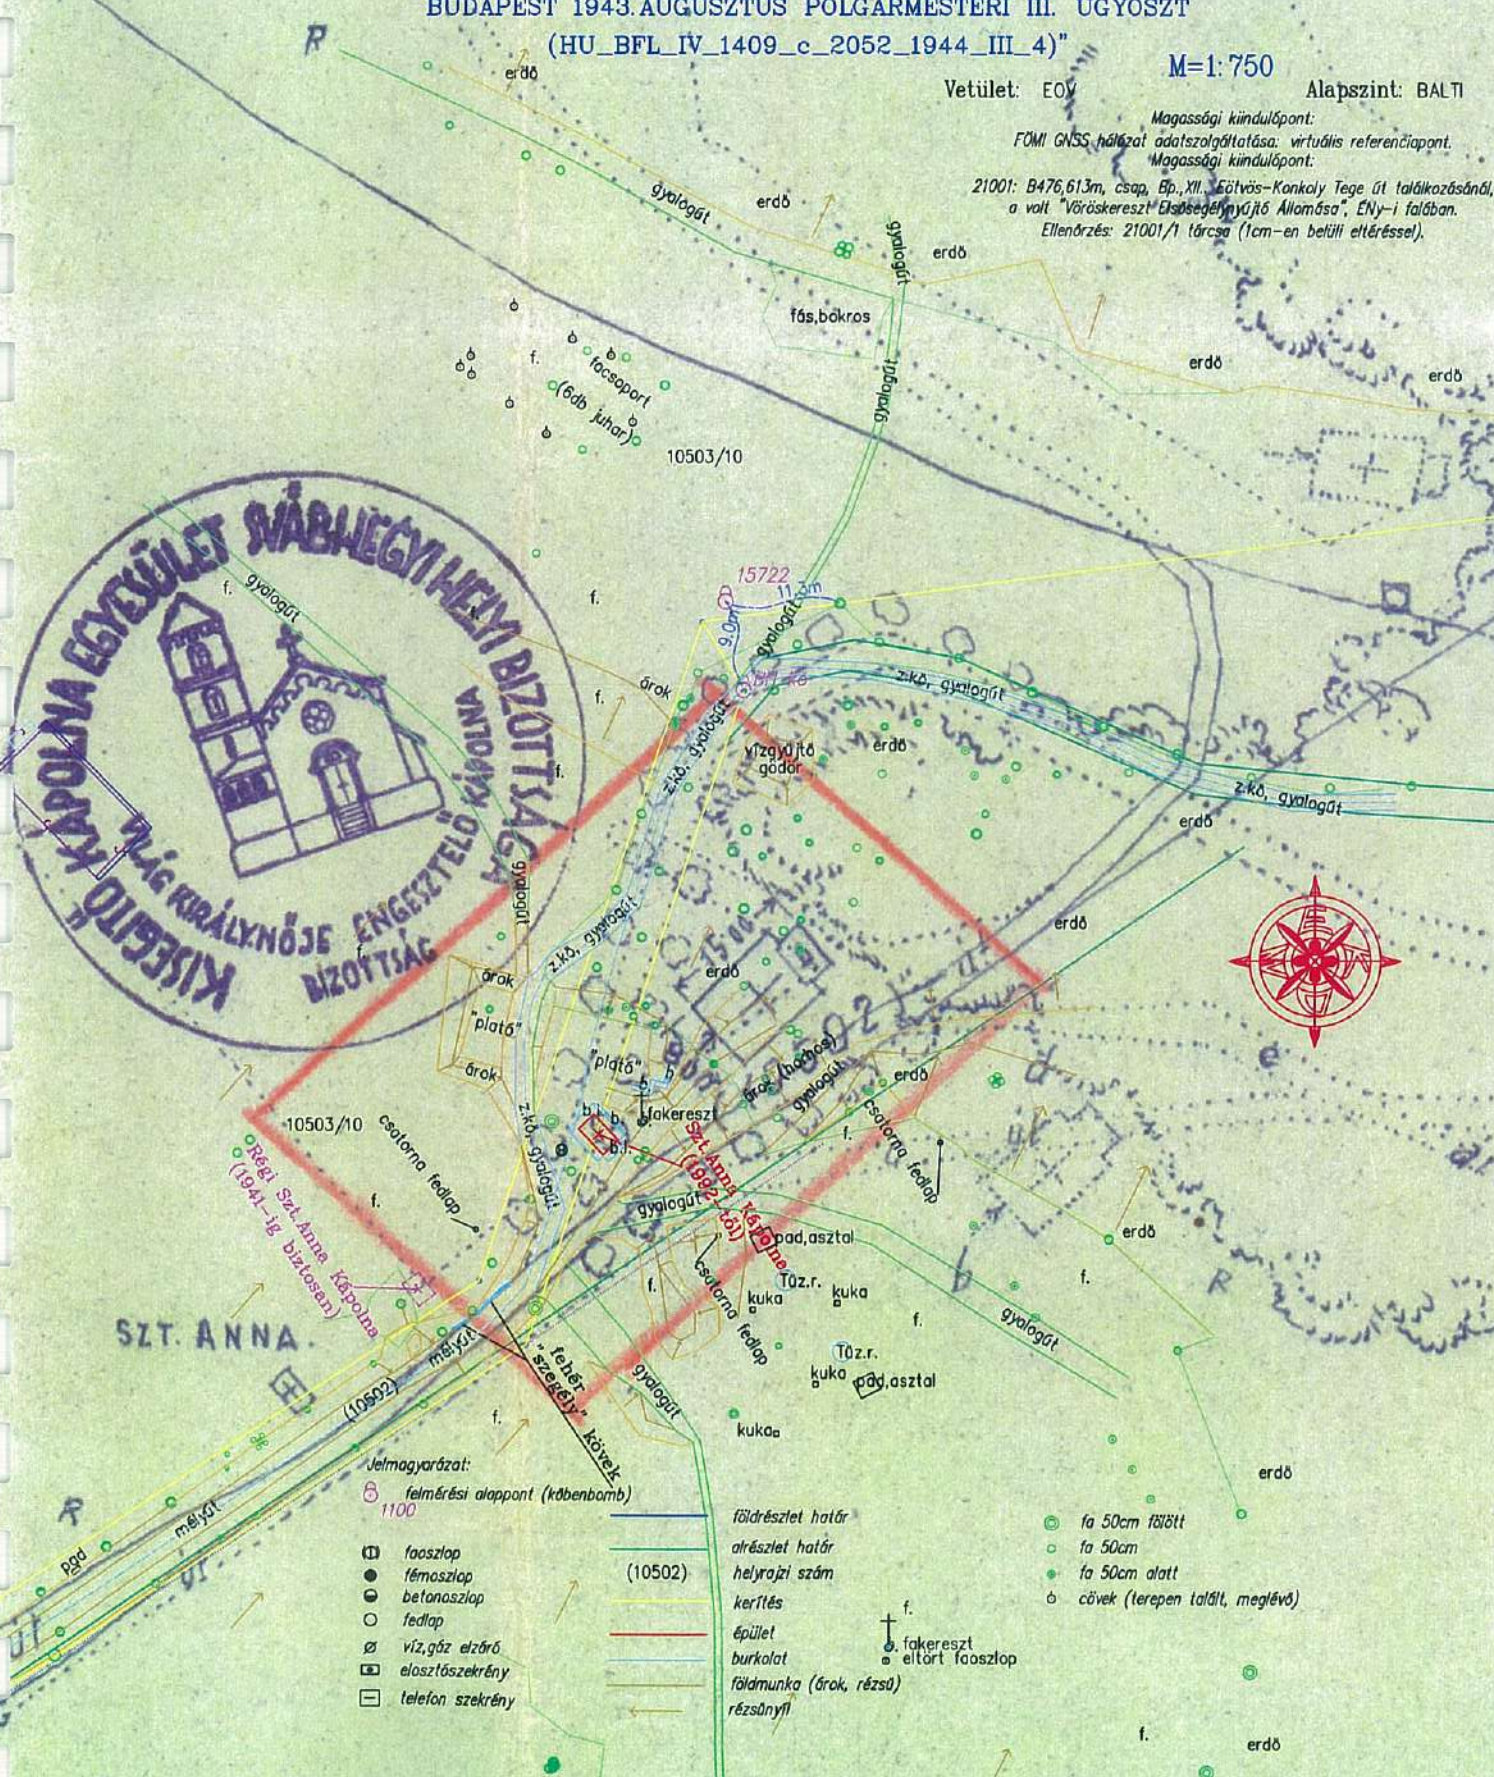

Jelmagyarázat:

● felmérési alappont (kőbenbomba)

1100

faoszlop

fémoszlop

betonoszlop

fedlap

víz, gáz elzáró

elosztószekrény

telefon szekrény

földrészlet határ

alrészlet határ

helyrajzi szám

kerítés

épület

burkolat

földmunka (árok, rézsú)

rézsúnyíl

(10502)

fa 50cm fölött

fa 50cm

fa 50cm alatt

cövek (terepen talál, meglévő)

f.

fakereszt

eltört faoszlop

f.

erdő


FELMÉRÉSI HELYSZÍNRAJZ

BUDAPEST, XII. ker.

"Anna-réti, miséző-, emlékhely ötletpályázat"

ÖSSZEGZÉS

M=1:500

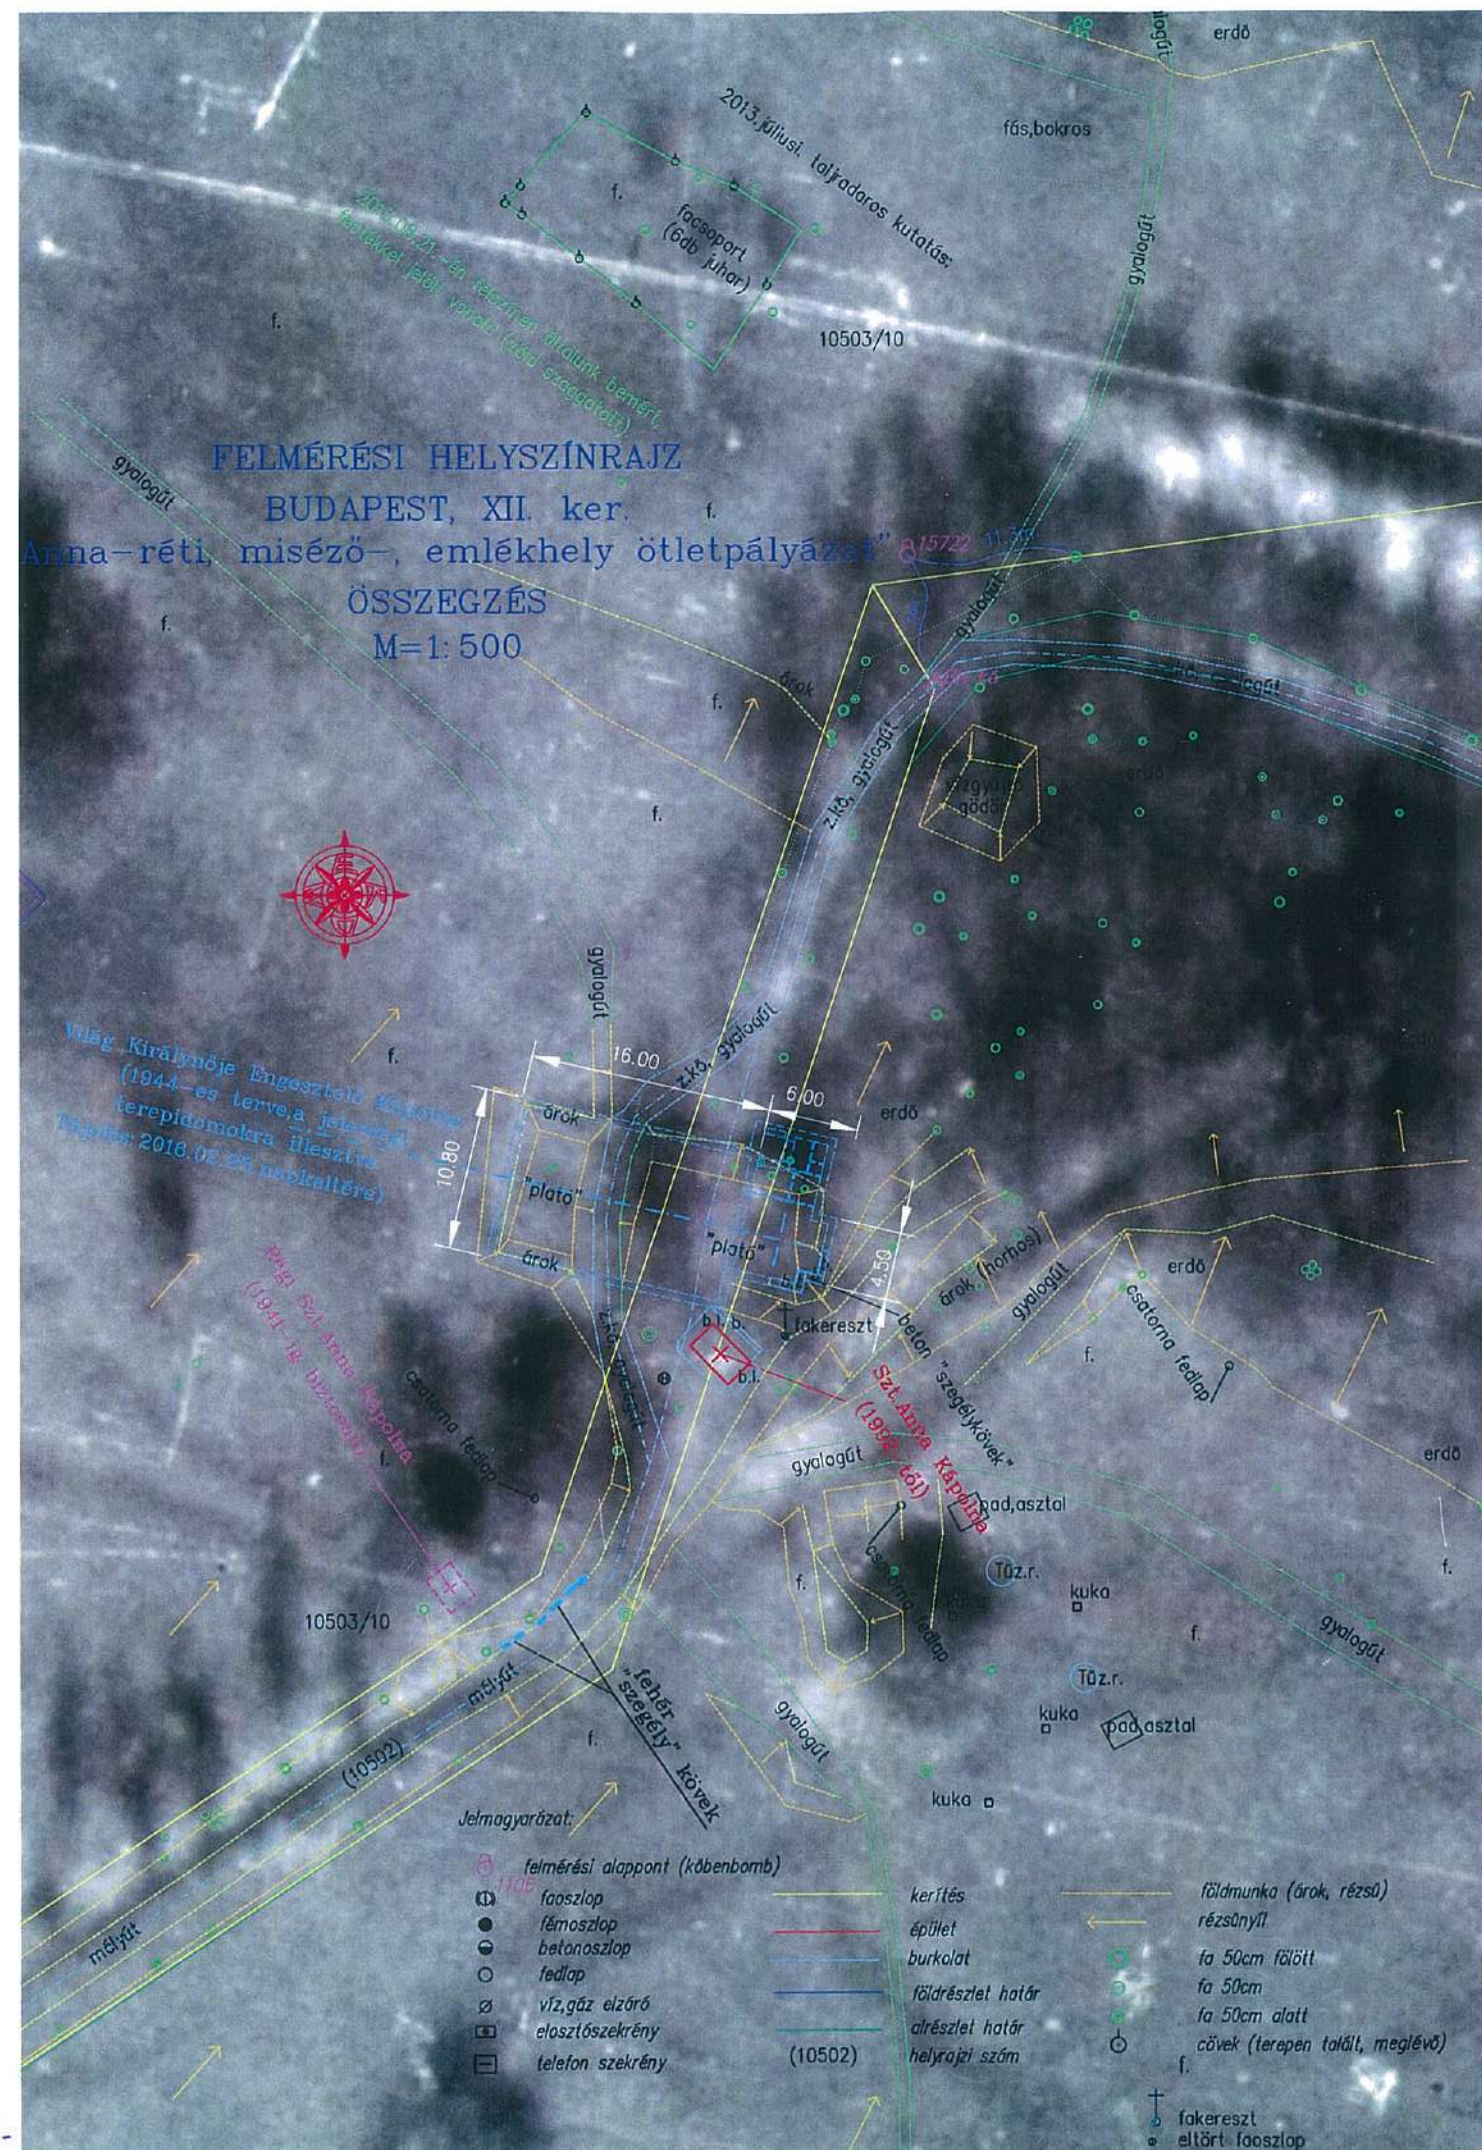

felmérési alappont (kőbenbomba)

1100

faoszlop

fémoszlop

betonoszlop

fedlap

víz, gáz elzáró

elosztószekrény

telefon szekrény

kerítés

épület

burkolat

földrészlet határ

alrészlet határ

helyrajzi szám

(10502)

földmunka (árok, rézsú)

rézsúnyíl

fa 50cm fölött

fa 50cm

fa 50cm alatt

cövek (terepen talál, meglévő)

f.

fakereszt

eltört faoszlop

Nyílt ötletpályázat

a Budapest Főváros XII. kerület Heggyvidék Anna-réti misére, emlékhely koncepciótervére

Készítettek:

Pusztay Csaba (MIKO-IMPEX Kft.)

D^r Domaszlai Mónika

Chemez Farkas

Hingyi Sándor (NIVELLUM Kft.)

melynek neve alatt a felmérési, térképezési munkában részt vett: Brosig János
a B.F.L. irattári anyagait rendszerezte, összeállította: Várfi Katalin

A pályázat 14 oldalát borított hátlapot, összesen 16 oldal tartalmat.

Megjegyzés:

A pályázat „Anonim” módon került 2019. október 16-án beadásra, határidő után, névtelen csomagban, ezért kiadványra került.

Az aláírások a borítóra, a megjegyzések és tájékoztató szöveggel együtt a hátlapra az eredményhirdetés után, 2019. október 11-én kerültek utólagos feltüntetésre.

Budapest, 2019. október 11.